



歩車道境界ブロック

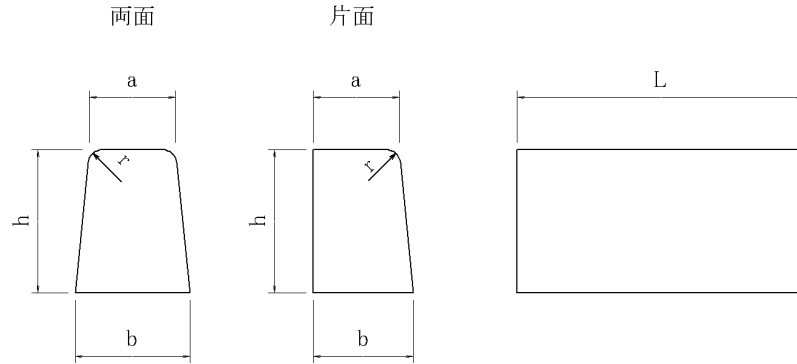


呼び名	寸法 (mm)					参考重量 (kg)	
	a	b	h	r	L		
片面歩車道境界ブロック	A	150	170	200	20	600	44
	B	180	205	250	30	600	67
	C	180	210	300	30	600	81
両面歩車道境界ブロック	A	150	190	200	20	600	48
	B	180	230	250	30	600	72
	C	180	240	300	30	600	89
地先境界ブロック	A	120	120	120	-	600	20
	B	150	150	120	-	600	25
	C	150	150	150	-	600	31

地先境界ブロック



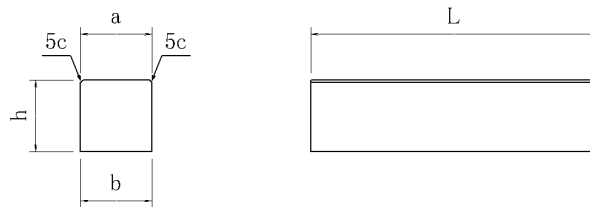


品名	境界ブロック JIS A5371 プレキャスト無筋コンクリート製品	図面種	承認図	縮尺	1/15	承認	照査	作成	管理No.	カネヤス建材工業株式会社
								3		

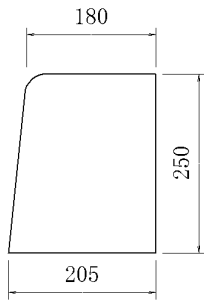


L




R

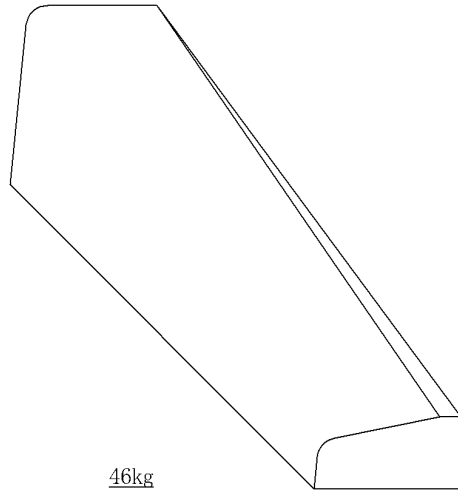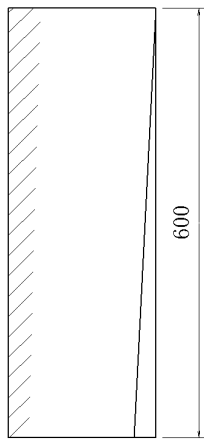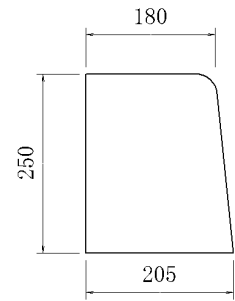

46kg

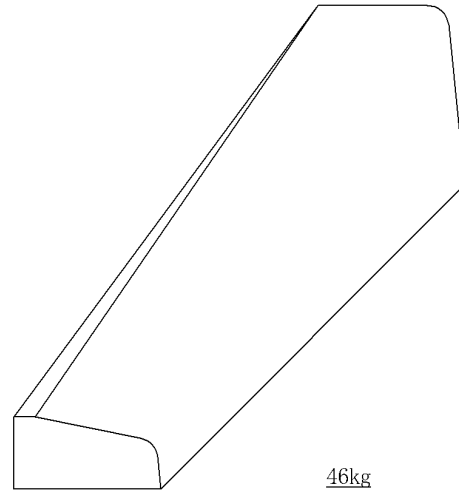


46kg

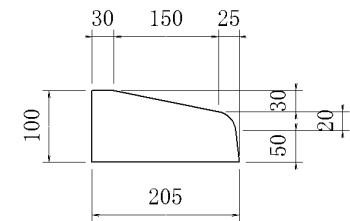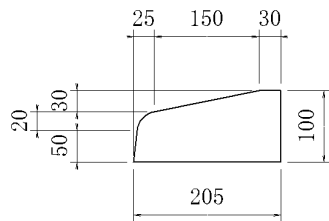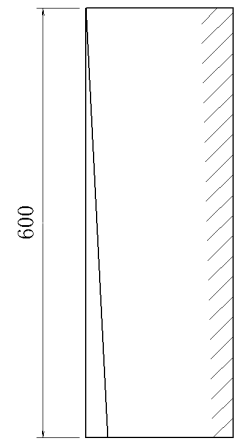


品名	歩車道境界ブロック B 一段 マウント	図面種	承認図	縮尺	1/10	承認	照査	作成	管理No.	カネヤス建材工業株式会社
									2	

A


断面図

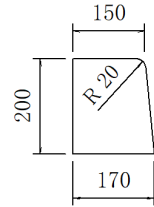

平面図

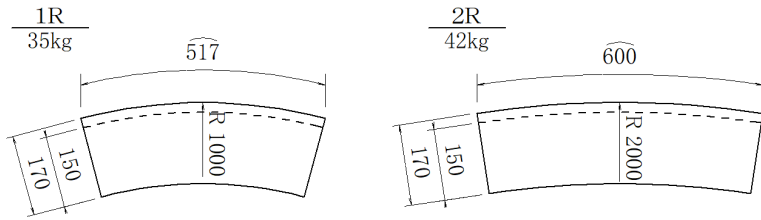


*3本にて90° となります。

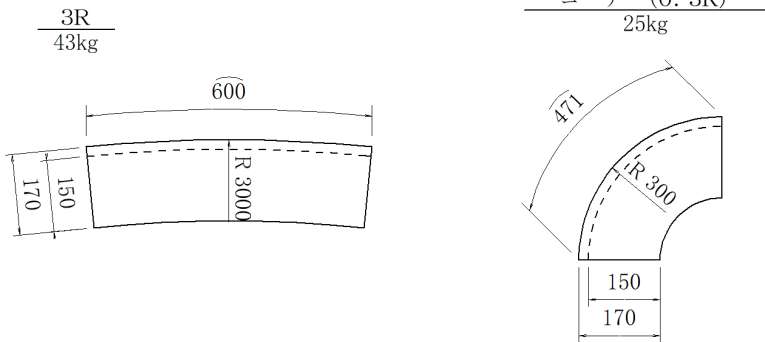


B

断面図

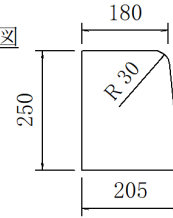


平面図

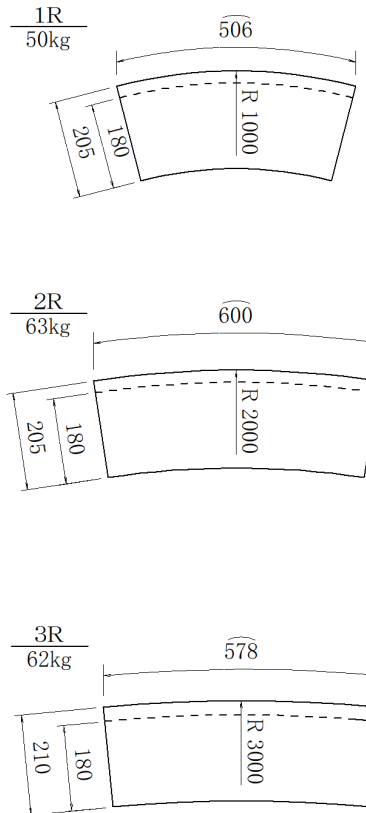


C

断面図

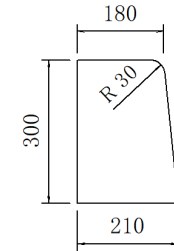


平面図

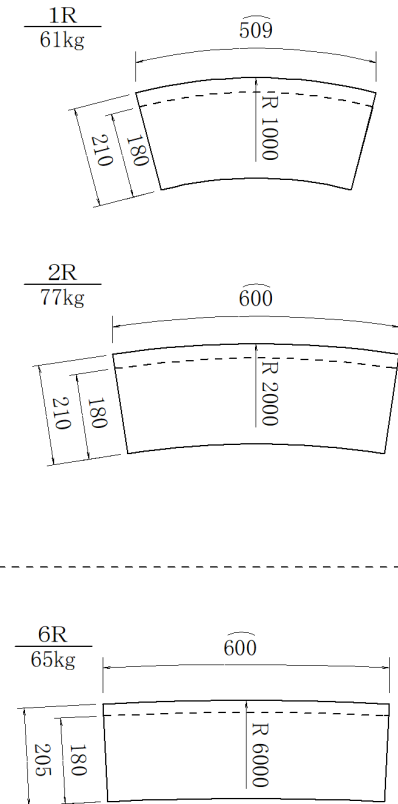


品名	歩車道境界ブロック(片面) R製品	図面種	承認図	縮尺	1/15	承認	照査	作成	管理No.	カネヤス建材工業株式会社
									4	
								'19.2.25		

乗入

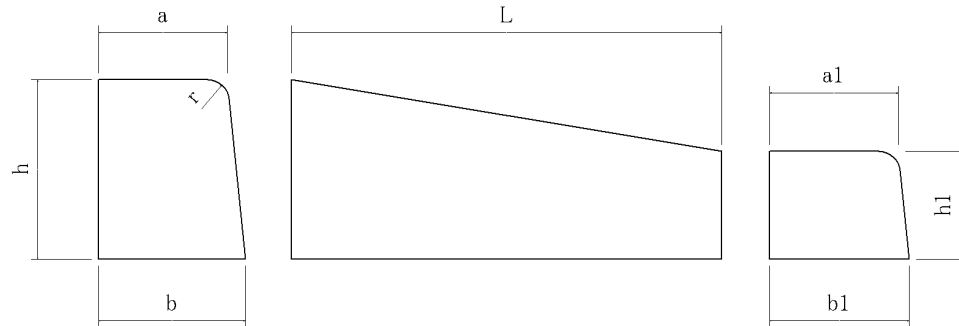

水抜

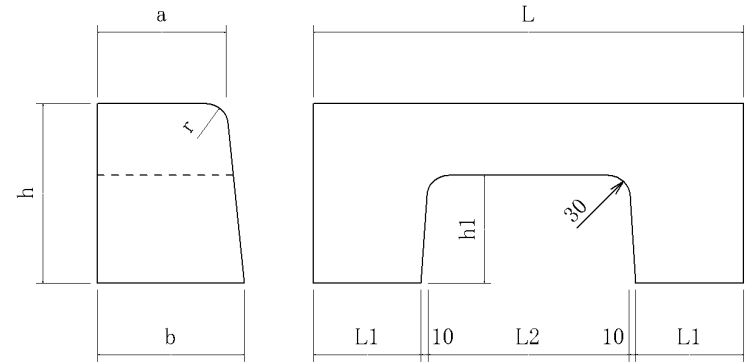


呼び名		寸法 (mm)								参考重量 (kg)
		a	b	h	L	a1	b1	h1	r	
乗入	A	150	170	200	600	150	170	100	20	33
	B	180	205	250	600	180	195	150	30	53
	C	180	210	300	600	180	195	150	30	61

呼び名		寸法 (mm)								参考重量 (kg)
		a	b	h	h1	L	L1	L2	r	
水抜	A	150	170	200	100	600	150	280	20	33
	B	180	205	250	150	600	140	300	30	47
	C	180	210	300	200	600	140	300	30	54


品名	歩車道境界ブロック 片面 乗入、水抜	図面種	承認図	縮尺	1/10	承認	照査	作成	管理No.	カネヤス建材工業株式会社
								3		

乗入

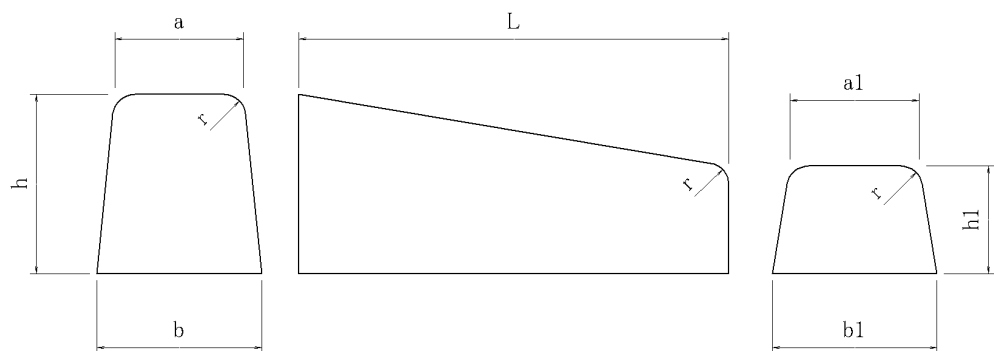

呼び名		寸法 (mm)								参考重量 (kg)
		a	b	h	L	a1	b1	h1	r	
乗入	A	150	190	200	600	150	190	100	20	35
	B	180	230	250	600	180	230	150	30	57
	C	180	240	300	600	180	240	150	30	65

水抜

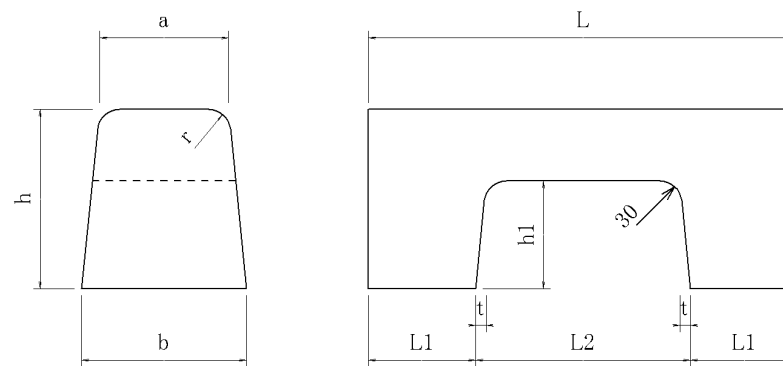

呼び名		寸法 (mm)								参考重量 (kg)	
		a	b	h	h1	L	L1	L2	r		t
水抜	A	150	190	200	100	600	150	300	20	10	35
	B	180	230	250	150	600	150	300	30	15	50
	C	180	240	300	200	600	150	300	30	15	60

品名	歩車道境界ブロック 両面 乗入、水抜	図面種	承認図	縮尺	1/10	承認	照査	作成	管理No.	カネヤス建材工業株式会社
							3			