




歩車道境界ブロック

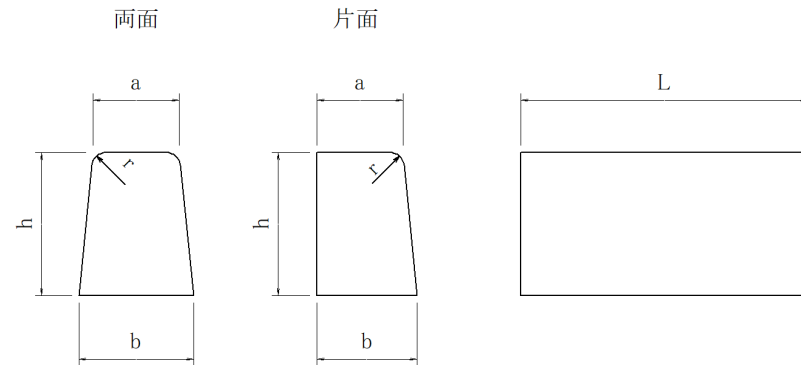


呼び名		寸 法 (mm)					参考重量 (kg)
		a	b	h	r	L	
片面歩車道境界ブロック	A	150	170	200	20	600	44
	B	180	205	250	30	600	67
	C	180	210	300	30	600	81
両面歩車道境界ブロック	A	150	190	200	20	600	48
	B	180	230	250	30	600	72
	C	180	240	300	30	600	89
地先境界ブロック	A	120	120	120	—	600	20
	B	150	150	120	—	600	25
	C	150	150	150	—	600	31

地先境界ブロック

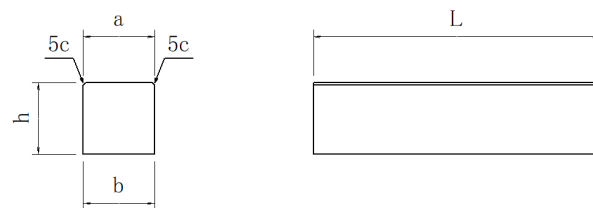


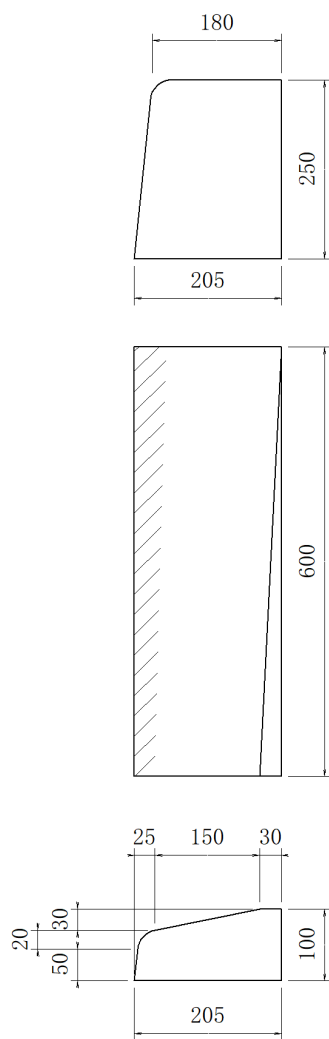


L

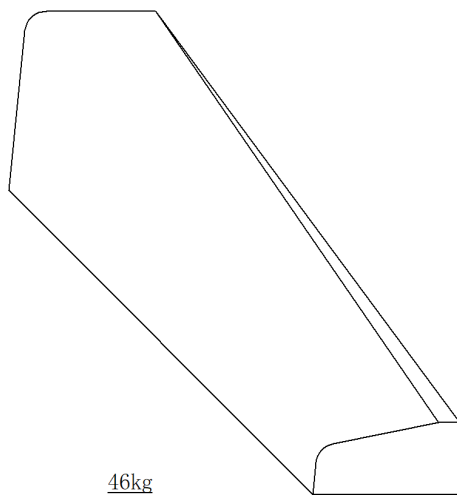








46kg

R

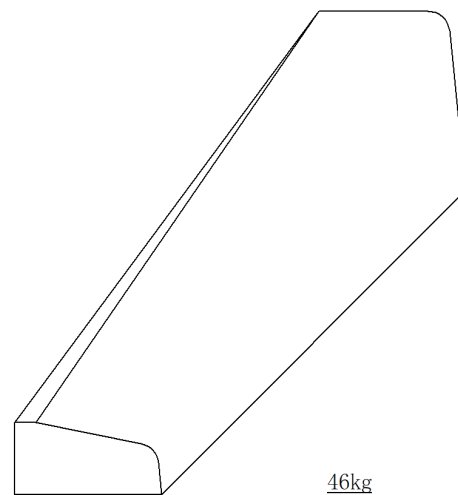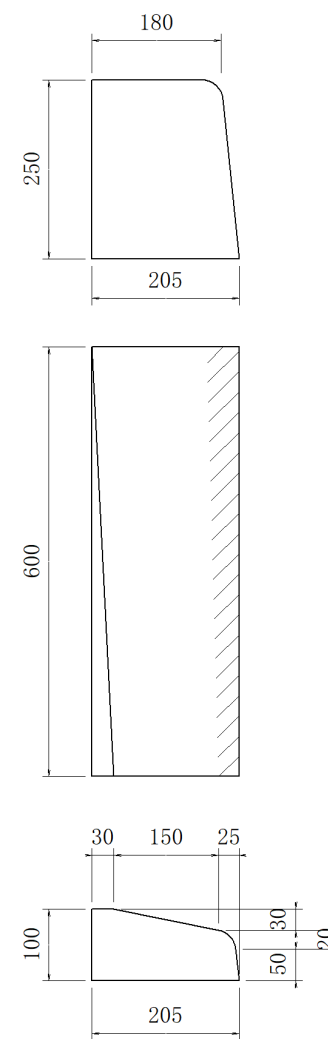

46kg


品名	歩車道境界ブロック B 一段 マウント	承認図	縮尺	管理No.	'24.5.10	製造 販売	カネヤス建材工業株式会社
			1/10	3			

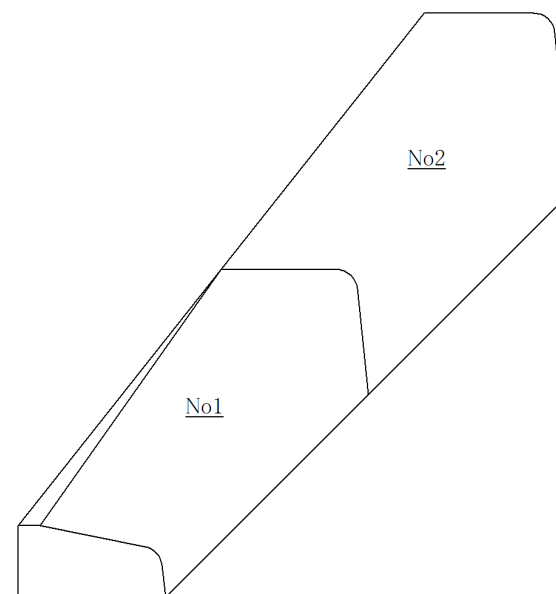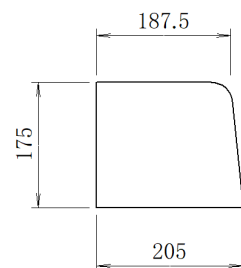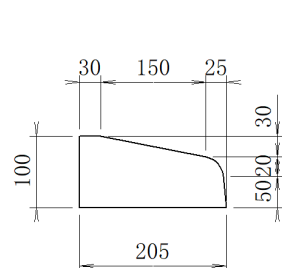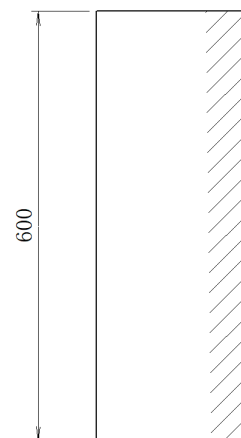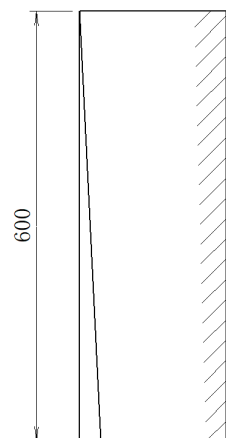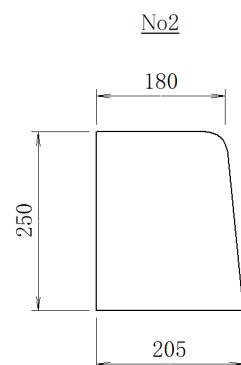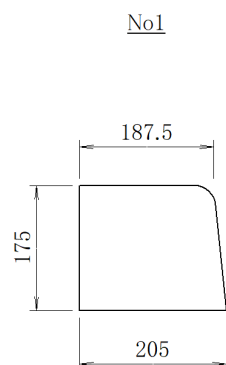



品名	歩車道境界ブロック B 二段 マウント	承認図	縮尺	管理No.	'24.5.10	製造 販売	カネヤス建材工業株式会社
			1/10	4			

A


断面図

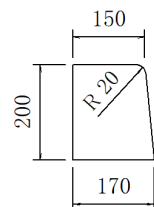


平面図

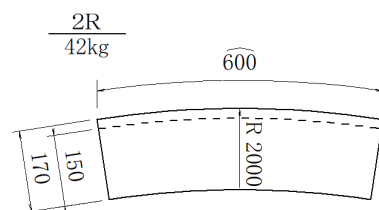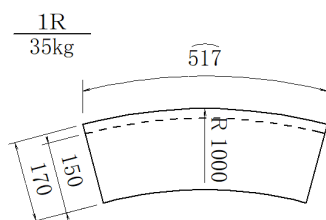

*3本にて90° となります。

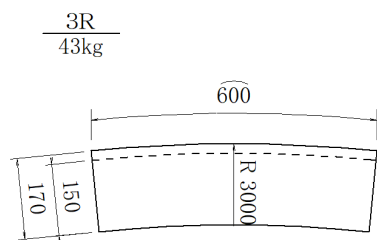


コーナー (0. 3R)
25kg



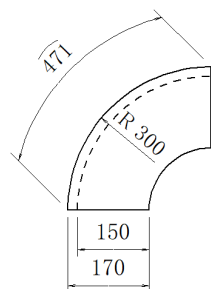


B

断面図

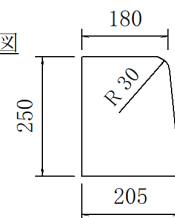


平面図

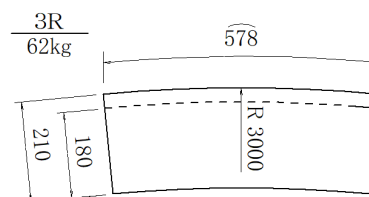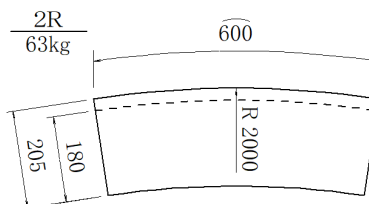
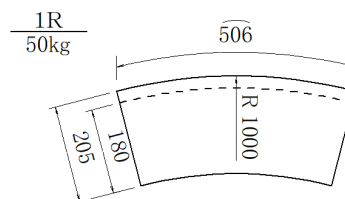


C

断面図

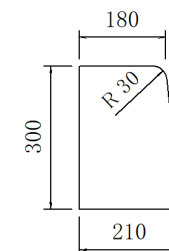

平面図

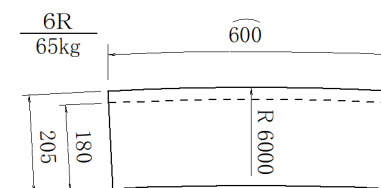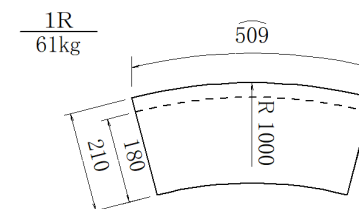

品名

歩車道境界ブロック(片面) R製品

承認図

縮尺

1/15

管理No.


6

'25.6.13

製造
販売


カネヤス建材工業株式会社

乗 入

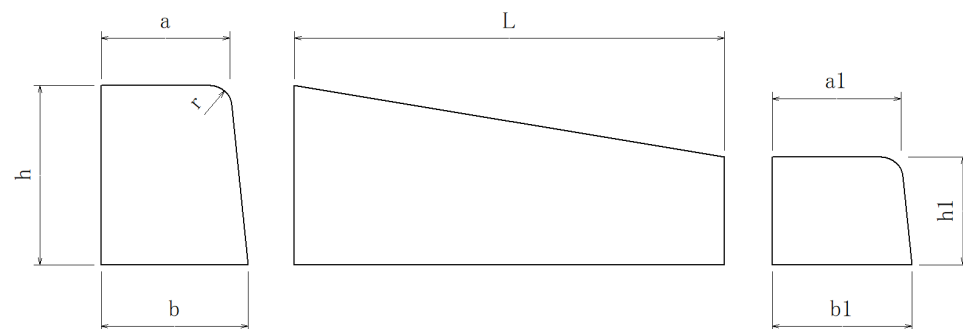

呼び名		寸 法 (mm)								参考重量 (kg)
		a	b	h	L	a1	b1	h1	r	
乗入	A	150	170	200	600	150	170	100	20	33
	B	180	205	250	600	180	195	150	30	53
	C	180	210	300	600	180	195	150	30	61

水 抜

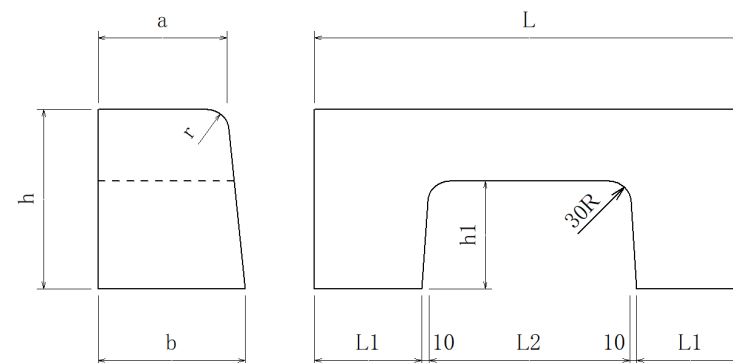

呼び名		寸 法 (mm)								参考重量 (kg)
		a	b	h	h1	L	L1	L2	r	
水抜	A	150	170	200	100	600	150	280	20	33
	B	180	205	250	150	600	140	300	30	47
	C	180	210	300	200	600	140	300	30	54

品名

歩車道境界ブロック 片面
乗入、水抜

承 認 図


縮尺
1/10管理No.
4

'24.5.10

製造
販売


カネヤス建材工業株式会社

乗 入

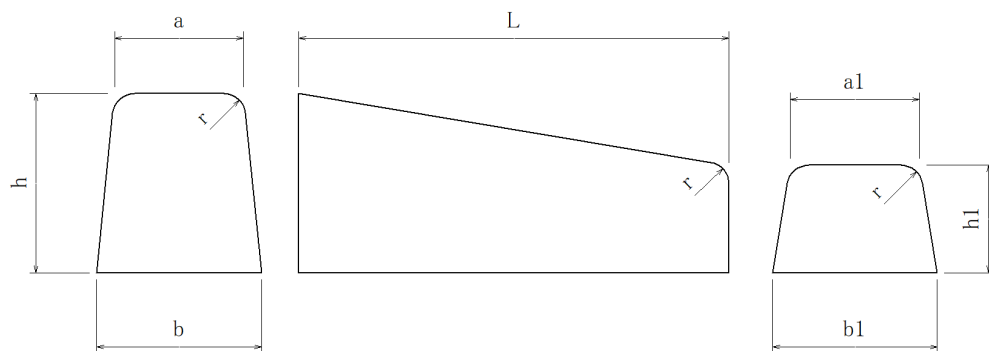

呼び名		寸 法 (mm)								参考 重量 (kg)
		a	b	h	L	a1	b1	h1	r	
乗入	A	150	190	200	600	150	190	100	20	35
	B	180	230	250	600	180	230	150	30	57
	C	180	240	300	600	180	240	150	30	65

水 抜

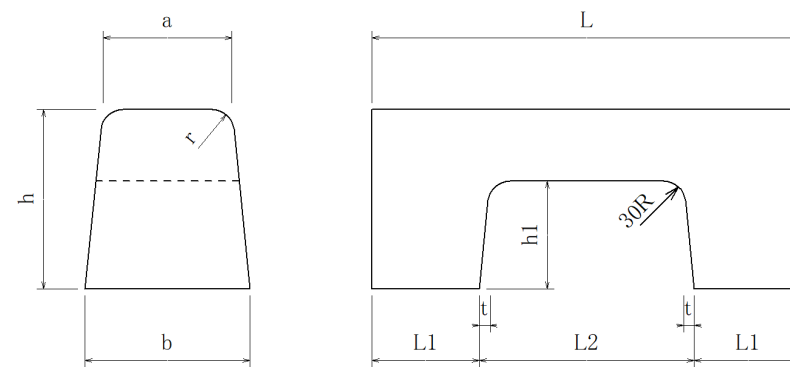

呼び名		寸 法 (mm)									参考 重量 (kg)
		a	b	h	h1	L	L1	L2	r	t	
水抜	A	150	190	200	100	600	150	300	20	10	35
	B	180	230	250	150	600	150	300	30	15	50
	C	180	240	300	200	600	150	300	30	15	60

品名

歩車道境界ブロック 両面
乗入、水抜

承 認 図

縮尺

1/10

管理No.

4

'24.5.10

製造
販売

カネヤス建材工業株式会社