


呼び名	寸法 (mm)										鉄筋				参考重量 (kg)	
	a	b	c	d	e	f	g	h	i	L	横鉄筋		縦鉄筋			
											径	本	径	本		
無筋	180	180	75	75	330	55	85	140	114	600	-	-	-	-	48	
	250A	250	100	-	350	75	100	175	100	-	600	-	-	-	55	
	250B	250	100	100	450	75	100	175	100	105	600	-	-	-	70	
有筋	250A	250	100	-	350	55	100	155	80	-	600	4.0	5	4.0	4	46
	250B	250	100	100	450	55	100	155	80	85	600	4.0	5	4.0	4	57
	300	300	100	100	500	55	100	155	85	90	600	4.0	6	4.0	5	64
	350	350	100	100	550	55	100	155	90	95	600	6.0	5	4.0	5	71
乗入用(有筋)	*250A	250	100	-	350	55	50	105	80	-	600	4.0	5	4.0	4	40
	*250B	250	100	100	450	55	50	105	80	85	600	4.0	5	4.0	4	52
	300	300	100	100	500	55	50	105	85	90	600	4.0	6	4.0	5	59
	350	350	100	100	550	55	50	105	90	95	600	6.0	5	4.0	5	66


\*JIS A5372

品名	L形側溝 無筋・有筋・乗入用	図面種	承認図	縮尺	1/15	承認	照査	作成	管理No.	カネヤス建材工業株式会社
								1		
								'18.10.15		


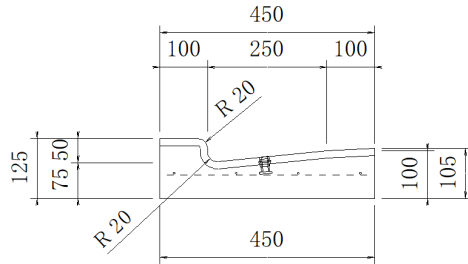


214kg

連結部  
モルタル目地

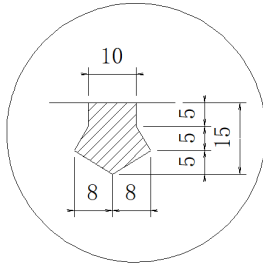

ダイヤ形  
モルタル目地

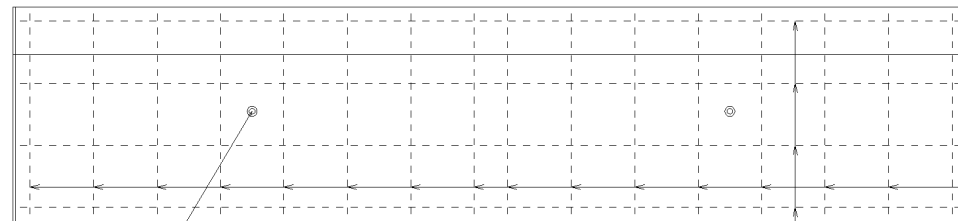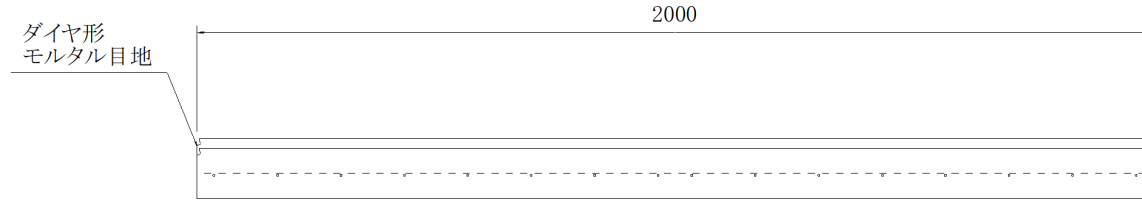

φ4.0-16本


φ4.0-4本

施工用 M12  
埋め込みインサート


断面形状 … JIS A5371(無筋) L形側溝 250B に同じ。  
 鉄筋量 … JIS A5372(有筋) L形側溝 250B における「コンクリート有効断面積の0.15%」をクリア。  
 曲げ強度 … JIS A5372(有筋) L形側溝 250B における曲げ強度荷重 規格値 17kN (L=600) の実長(L=2000)換算値 56.7kNをのクリアを確認済。

品名	L形側溝 250B 乗入 L=2000	図面種	承認図	縮尺	1/15	承認	照査	作成	管理No.	カネヤス建材工業株式会社
									2	
									18.7.25	

断面図

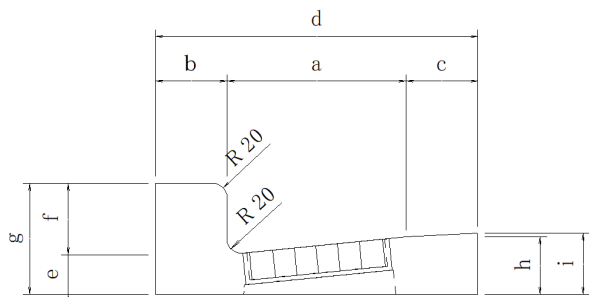

平面図


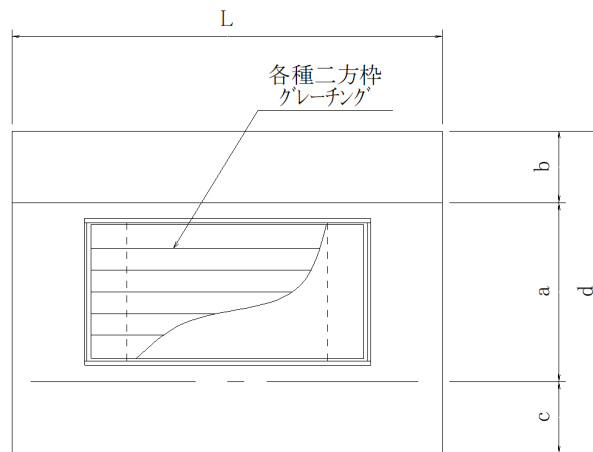


\*鉄筋入り

呼び名	寸法 (mm)											参考重量(グレーチング含) (kg)				
	a	b	c	d	e	f	g	h	i	L	ヒンジ 普目	ヒンジ 細目	ヒンジ 細目 取手	固定 普目	固定 細目	
L形側溝G付 (無筋タイプ)	250A	250	100	-	350	75	100	175	100	-	600	51	54	54	51	54
	250B	250	100	100	450	75	100	175	100	105	600	65	68	68	65	68
L形側溝G付 (有筋タイプ)	250A	250	100	-	350	55	100	155	80	-	600	44	47	47	44	47
	250B	250	100	100	450	55	100	155	80	85	600	55	58	58	55	58

\*ボルト固定は二点固定

品名	L形側溝 グレーチング付	図面種	承認図	縮尺	1/10	承認	照査	作成	管理No.	カネヤス建材工業株式会社
									2	
									'18.10.15	

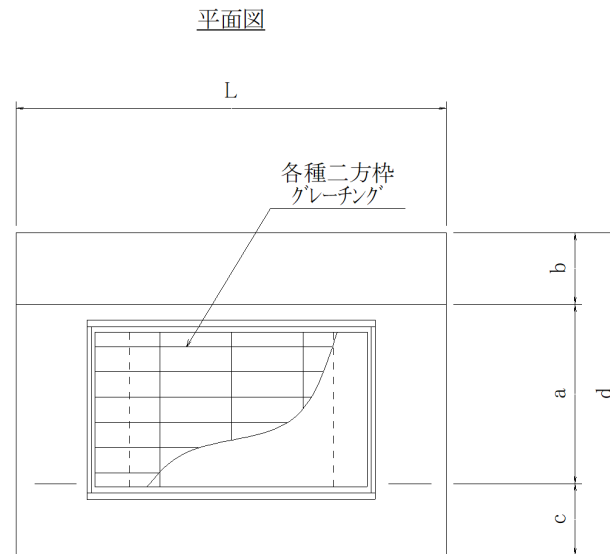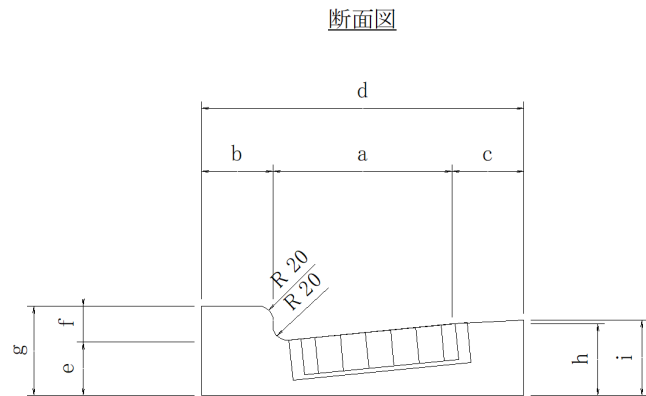

\*鉄筋入り

呼び名	寸法 (mm)										参考重量(グレーチング含) (kg)				
	a	b	c	d	e	f	g	h	i	L	ヒンジ 普目	ヒンジ 細目	ヒンジ 細目 取手	固定 普目	固定 細目
L形側溝G付乗入(東海市仕様)	250	100	100	450	75	50	125	100	105	600	62	65	65	62	65

\*ボルト固定は二点固定

品名	L形側溝 グレーチング付 乗入 (東海市仕様)	図面種	承認図	縮尺	1/10	承認	照査	作成	管理No.	カネヤス建材工業株式会社
								3		
							'18.10.15			

