



断面図

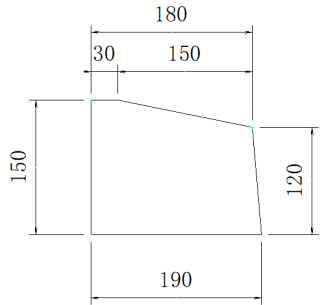


平面図

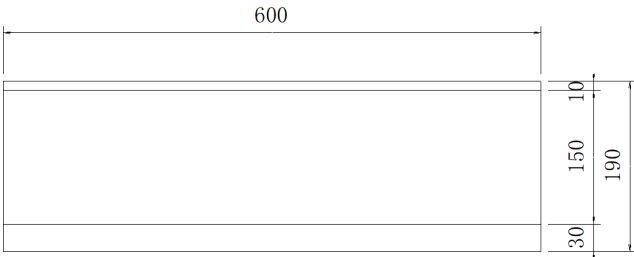


品名	Eブロック	図面種	承認図	縮尺	1/8	承認	照査	作成	管理No.	カネヤス建材工業株式会社
									3	
								'18.10.1		

断面図

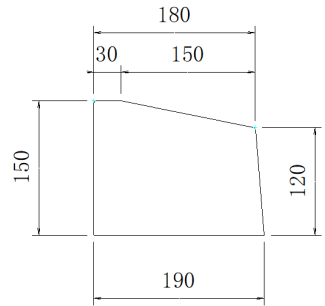


平面図


2R

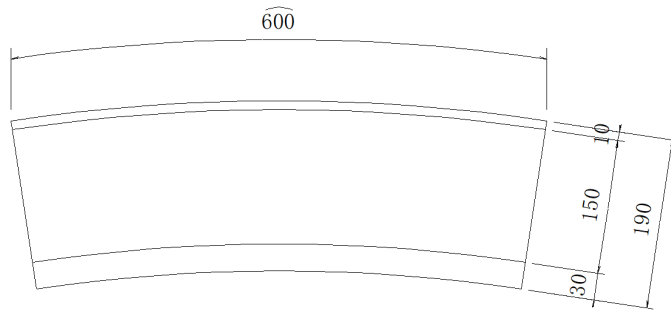


3R

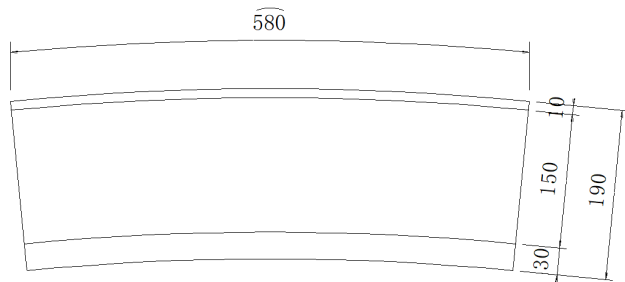


4R

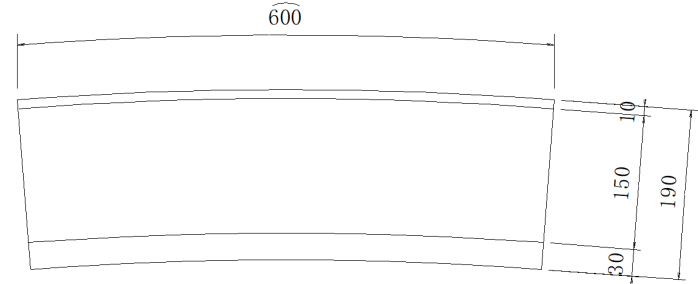

5R

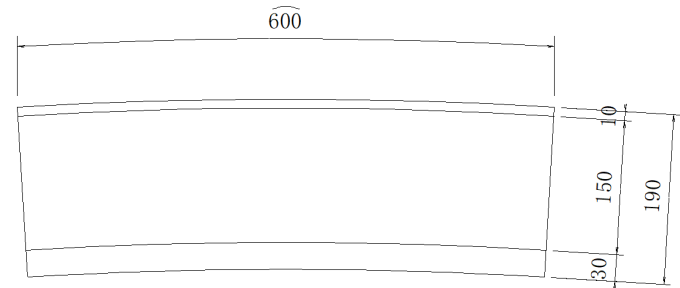

6R

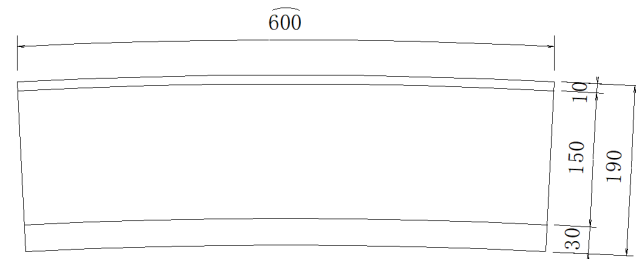

品名	Eブロック R品	図面種	承認図	縮尺	1/8	承認	照査	作成	管理No.	カネヤス建材工業株式会社
									2	
								'18.10.1		