


YS側溝ラインナップ

250サイズ (H250~H600)

↓↓↓CAD(DXF)データのご依頼はメールにて⇒ info@kaneyasukk.jp

2017.1.19現在
カネヤス建材工業株式会社


U型側溝 構造図 S=1:10
YS-B250*H250

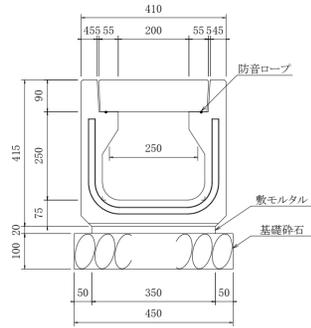

材料表 (10m当たり)

名称	規格	単位	数量	摘要
側溝	YS-B250*H250 L=2000	個	5.0	370kg
甲蓋	3種 B200用 L=500	枚	18.0	33kg
グレーチング	T-25・普通目 L=500 T-25・細目 L=500	枚	2.0	12.2kg 15.9kg
防音ロープ	φ5 PE/PEs製 10m	本	2.0	引張り強さ 270kgf
敷モルタル	1:3	m3	0.07	0.02*0.35*10
基礎砕石	RC-40	m3	0.45	0.10*0.45*10


U型側溝 構造図 S=1:10
YS-B250*H300

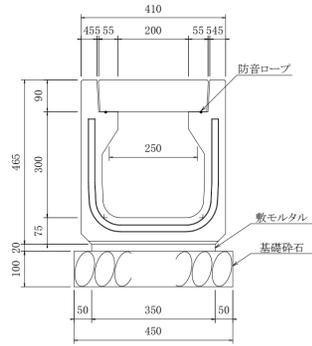

材料表 (10m当たり)

名称	規格	単位	数量	摘要
側溝	YS-B250*H300 L=2000	個	5.0	400kg
甲蓋	3種 B200用 L=500	枚	18.0	33kg
グレーチング	T-25・普通目 L=500 T-25・細目 L=500	枚	2.0	12.2kg 15.9kg
防音ロープ	φ5 PE/PEs製 10m	本	2.0	引張り強さ 270kgf
敷モルタル	1:3	m3	0.07	0.02*0.35*10
基礎砕石	RC-40	m3	0.45	0.10*0.45*10


U型側溝 構造図 S=1:10
YS-B250*H400

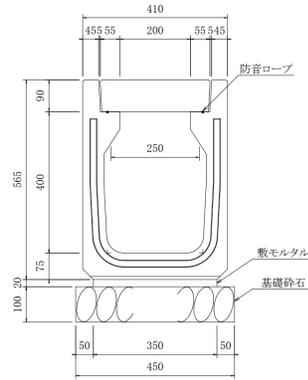

材料表 (10m当たり)

名称	規格	単位	数量	摘要
側溝	YS-B250*H400 L=2000	個	5.0	466kg
甲蓋	3種 B200用 L=500	枚	18.0	33kg
グレーチング	T-25・普通目 L=500 T-25・細目 L=500	枚	2.0	12.2kg 15.9kg
防音ロープ	φ5 PE/PEs製 10m	本	2.0	引張り強さ 270kgf
敷モルタル	1:3	m3	0.07	0.02*0.35*10
基礎砕石	RC-40	m3	0.45	0.10*0.45*10


U型側溝 構造図 S=1:10
YS-B250*H500

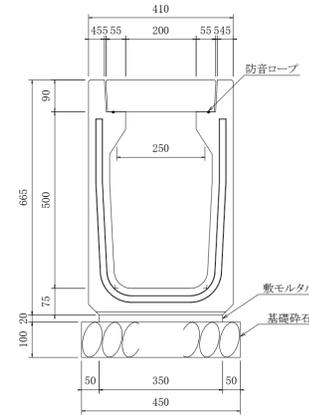

材料表 (10m当たり)

名称	規格	単位	数量	摘要
側溝	YS-B250*H500 L=2000	個	5.0	536kg
甲蓋	3種 B200用 L=500	枚	18.0	33kg
グレーチング	T-25・普通目 L=500 T-25・細目 L=500	枚	2.0	12.2kg 15.9kg
防音ロープ	φ5 PE/PEs製 10m	本	2.0	引張り強さ 270kgf
敷モルタル	1:3	m3	0.07	0.02*0.35*10
基礎砕石	RC-40	m3	0.45	0.10*0.45*10

U型側溝 構造図 S=1:10
YS-B250*H600

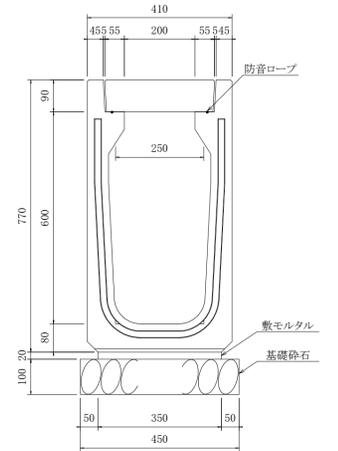


材料表 (10m当たり)


名称	規格	単位	数量	摘要
側溝	YS-B250*H600 L=2000	個	5.0	626kg
甲蓋	3種 B200用 L=500	枚	18.0	33kg
グレーチング	T-25・普通目 L=500 T-25・細目 L=500	枚	2.0	12.2kg 15.9kg
防音ロープ	φ5 PE/PEs製 10m	本	2.0	引張り強さ 270kgf
敷モルタル	1:3	m3	0.07	0.02*0.35*10
基礎砕石	RC-40	m3	0.45	0.10*0.45*10

300サイズ (H300~H1100)


U型側溝 構造図 S=1:10
YS-B300*H300

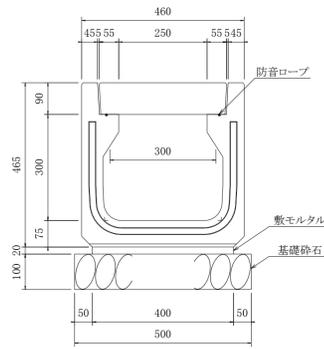


U型側溝 構造図 S=1:10
YS-B300*H400

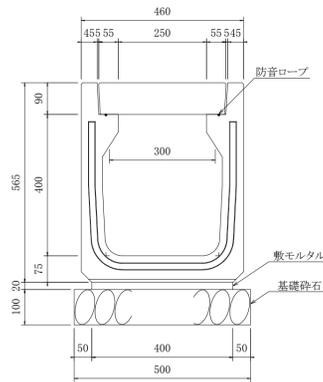


U型側溝 構造図 S=1:10
YS-B300*H500

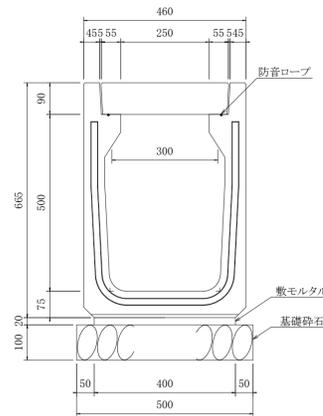


U型側溝 構造図 S=1:10
YS-B300*H600

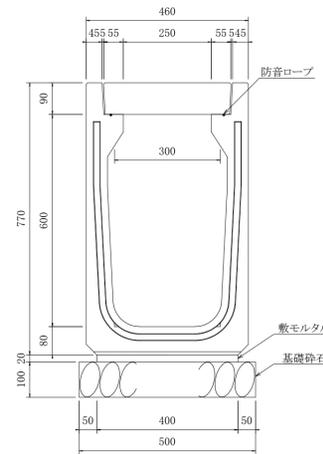

U型側溝 構造図 S=1:10
YS-B300*H700

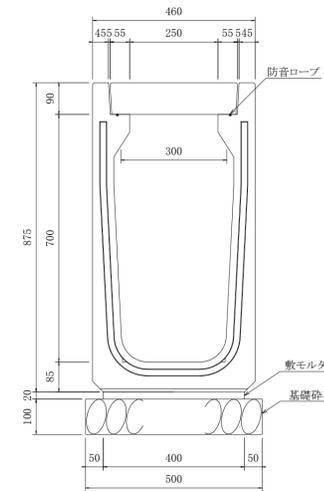

U型側溝 構造図 S=1:10
YS-B300*H800

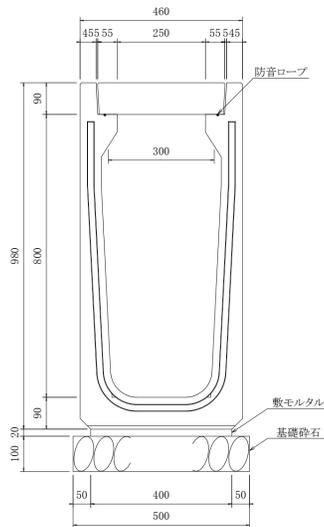

材料表 (10m当たり)

名称	規格	単位	数量	摘要
側溝	YS-B300*H300 L=2000	個	5.0	418kg
甲蓋	PC4-B250用 L=500	枚	18.0	37kg
グレーチング	T-25・普通目 L=500 T-25・細目 L=500	枚	2.0	14.0kg 17.7kg
防音ロープ	φ5 PE/PEs製 10m	本	2.0	引張り強さ 270kgf
敷モルタル	1:3	m3	0.08	0.02*0.40*10
基礎碎石	RC-40	m3	0.50	0.10*0.50*10

材料表 (10m当たり)

名称	規格	単位	数量	摘要
側溝	YS-B300*H400 L=2000	個	5.0	484kg
甲蓋	PC4-B250用 L=500	枚	18.0	37kg
グレーチング	T-25・普通目 L=500 T-25・細目 L=500	枚	2.0	14.0kg 17.7kg
防音ロープ	φ5 PE/PEs製 10m	本	2.0	引張り強さ 270kgf
敷モルタル	1:3	m3	0.08	0.02*0.40*10
基礎碎石	RC-40	m3	0.50	0.10*0.50*10

材料表 (10m当たり)

名称	規格	単位	数量	摘要
側溝	YS-B300*H500 L=2000	個	5.0	554kg
甲蓋	PC4-B250用 L=500	枚	18.0	37kg
グレーチング	T-25・普通目 L=500 T-25・細目 L=500	枚	2.0	14.0kg 17.7kg
防音ロープ	φ5 PE/PEs製 10m	本	2.0	引張り強さ 270kgf
敷モルタル	1:3	m3	0.08	0.02*0.40*10
基礎碎石	RC-40	m3	0.50	0.10*0.50*10

材料表 (10m当たり)

名称	規格	単位	数量	摘要
側溝	YS-B300*H600 L=2000	個	5.0	644kg
甲蓋	PC4-B250用 L=500	枚	18.0	37kg
グレーチング	T-25・普通目 L=500 T-25・細目 L=500	枚	2.0	14.0kg 17.7kg
防音ロープ	φ5 PE/PEs製 10m	本	2.0	引張り強さ 270kgf
敷モルタル	1:3	m3	0.08	0.02*0.40*10
基礎碎石	RC-40	m3	0.50	0.10*0.50*10


材料表 (10m当たり)

名称	規格	単位	数量	摘要
側溝	YS-B300*H700 L=2000	個	5.0	734kg
甲蓋	PC4-B250用 L=500	枚	18.0	37kg
グレーチング	T-25・普通目 L=500 T-25・細目 L=500	枚	2.0	14.0kg 17.7kg
防音ロープ	φ5 PE/PEs製 10m	本	2.0	引張り強さ 270kgf
敷モルタル	1:3	m3	0.08	0.02*0.40*10
基礎碎石	RC-40	m3	0.50	0.10*0.50*10


材料表 (10m当たり)

名称	規格	単位	数量	摘要
側溝	YS-B300*H800 L=2000	個	5.0	830kg
甲蓋	PC4-B250用 L=500	枚	18.0	37kg
グレーチング	T-25・普通目 L=500 T-25・細目 L=500	枚	2.0	14.0kg 17.7kg
防音ロープ	φ5 PE/PEs製 10m	本	2.0	引張り強さ 270kgf
敷モルタル	1:3	m3	0.08	0.02*0.40*10
基礎碎石	RC-40	m3	0.50	0.10*0.50*10


U型側溝 構造図 S=1:10
YS-B300*H900

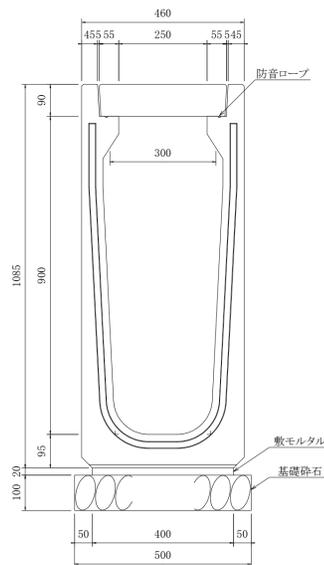

U型側溝 構造図 S=1:10
YS-B300*H1000

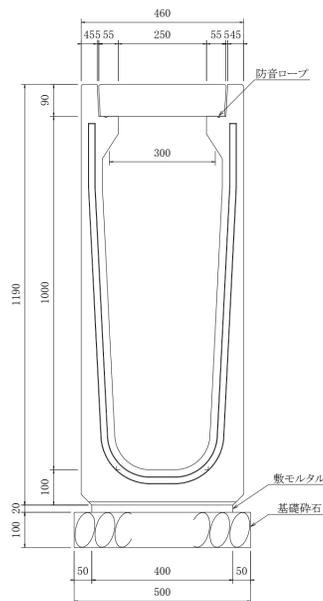

U型側溝 構造図 S=1:10
YS-B300*H1100

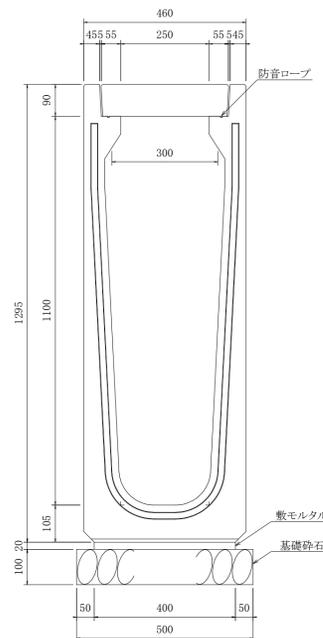

材料表 (10m当たり)

名称	規格	単位	数量	摘要
側溝	YS-B300*H900 L=2000	個	5.0	938kg
甲蓋	PC4-B250用 L=500	枚	18.0	37kg
グレーチング	T-25・普通目 L=500 T-25・細目 L=500	枚	2.0	14.0kg 17.7kg
防音ロープ	φ5 PE/PEs製 10m	本	2.0	引張り強さ 270kgf
敷モルタル	1:3	m3	0.08	0.02*0.40*10
基礎碎石	RC-40	m3	0.50	0.10*0.50*10

材料表 (10m当たり)

名称	規格	単位	数量	摘要
側溝	YS-B300*H1000 L=2000	個	5.0	1042kg
甲蓋	PC4-B250用 L=500	枚	18.0	37kg
グレーチング	T-25・普通目 L=500 T-25・細目 L=500	枚	2.0	14.0kg 17.7kg
防音ロープ	φ5 PE/PEs製 10m	本	2.0	引張り強さ 270kgf
敷モルタル	1:3	m3	0.08	0.02*0.40*10
基礎碎石	RC-40	m3	0.50	0.10*0.50*10

材料表 (10m当たり)


名称	規格	単位	数量	摘要
側溝	YS-B300*H1100 L=2000	個	5.0	1152kg
甲蓋	PC4-B250用 L=500	枚	18.0	37kg
グレーチング	T-25・普通目 L=500 T-25・細目 L=500	枚	2.0	14.0kg 17.7kg
防音ロープ	φ5 PE/PEs製 10m	本	2.0	引張り強さ 270kgf
敷モルタル	1:3	m3	0.08	0.02*0.40*10
基礎碎石	RC-40	m3	0.50	0.10*0.50*10

YS側溝ラインナップ

400サイズ (H400~H1200)


↓↓↓CAD(DXF)データのご依頼はメールにて⇒ info@kaneyasukk.jp

2017.6.22現在
カネヤス建材工業株式会社

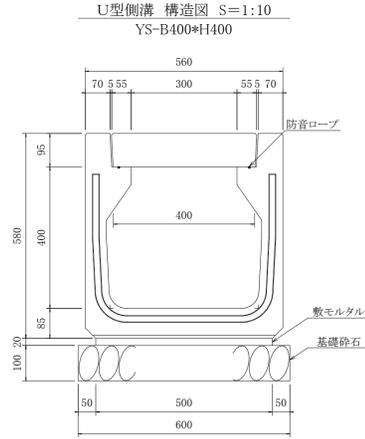


材料表 (10m当たり)

名称	規格	単位	数量	摘要
側溝	YS-B400*H400 L=2000	個	5.0	602kg
甲蓋	3種 B300用 L=500	枚	18.0	45kg
グレーチング	T-25・普通目 L=500 T-25・細目 L=500	枚	2.0	18.6kg 21.9kg
防音ロープ	φ5 PE/PEs製 10m	本	2.0	引張り強さ 270kgf
敷モルタル	1:3	m ³	0.10	0.02*0.50*10
基礎碎石	RC-40	m ³	0.60	0.10*0.60*10

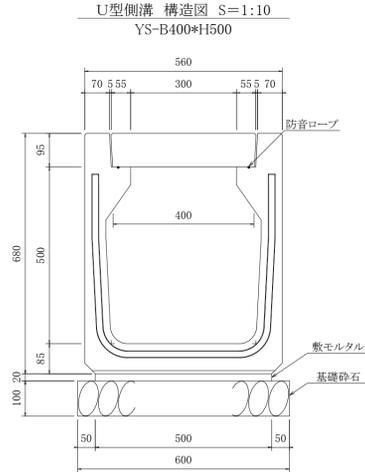


材料表 (10m当たり)

名称	規格	単位	数量	摘要
側溝	YS-B400*H500 L=2000	個	5.0	672kg
甲蓋	3種 B300用 L=500	枚	18.0	45kg
グレーチング	T-25・普通目 L=500 T-25・細目 L=500	枚	2.0	18.6kg 21.9kg
防音ロープ	φ5 PE/PEs製 10m	本	2.0	引張り強さ 270kgf
敷モルタル	1:3	m ³	0.10	0.02*0.50*10
基礎碎石	RC-40	m ³	0.60	0.10*0.60*10

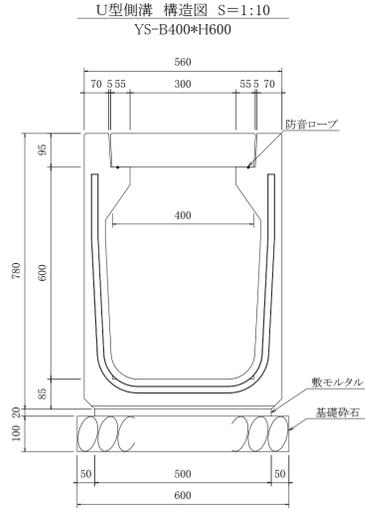


材料表 (10m当たり)

名称	規格	単位	数量	摘要
側溝	YS-B400*H600 L=2000	個	5.0	752kg
甲蓋	3種 B300用 L=500	枚	18.0	45kg
グレーチング	T-25・普通目 L=500 T-25・細目 L=500	枚	2.0	18.6kg 21.9kg
防音ロープ	φ5 PE/PEs製 10m	本	2.0	引張り強さ 270kgf
敷モルタル	1:3	m ³	0.10	0.02*0.50*10
基礎碎石	RC-40	m ³	0.60	0.10*0.60*10

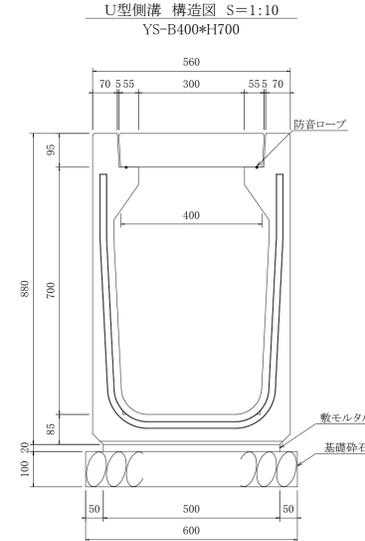


材料表 (10m当たり)

名称	規格	単位	数量	摘要
側溝	YS-B400*H700 L=2000	個	5.0	830kg
甲蓋	3種 B300用 L=500	枚	18.0	45kg
グレーチング	T-25・普通目 L=500 T-25・細目 L=500	枚	2.0	18.6kg 21.9kg
防音ロープ	φ5 PE/PEs製 10m	本	2.0	引張り強さ 270kgf
敷モルタル	1:3	m ³	0.10	0.02*0.50*10
基礎碎石	RC-40	m ³	0.60	0.10*0.60*10

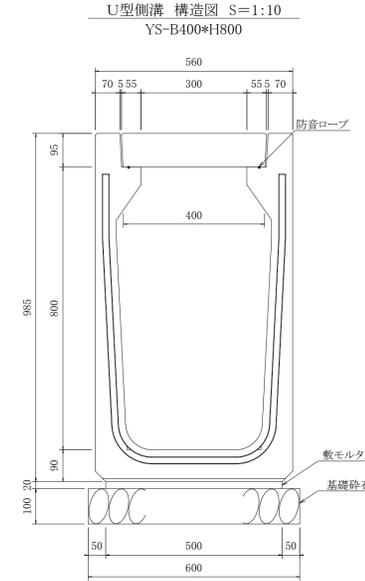


材料表 (10m当たり)

名称	規格	単位	数量	摘要
側溝	YS-B400*H800 L=2000	個	5.0	928kg
甲蓋	3種 B300用 L=500	枚	18.0	45kg
グレーチング	T-25・普通目 L=500 T-25・細目 L=500	枚	2.0	18.6kg 21.9kg
防音ロープ	φ5 PE/PEs製 10m	本	2.0	引張り強さ 270kgf
敷モルタル	1:3	m ³	0.10	0.02*0.50*10
基礎碎石	RC-40	m ³	0.60	0.10*0.60*10

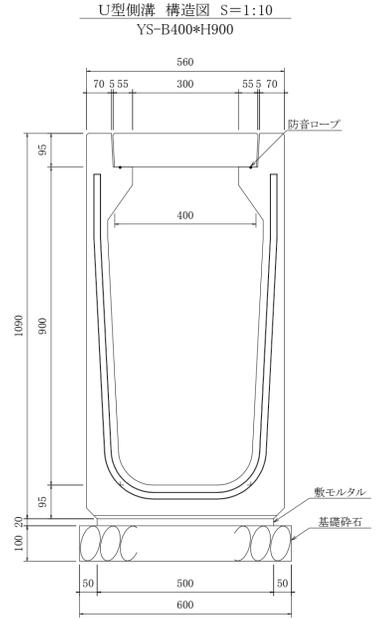


材料表 (10m当たり)

名称	規格	単位	数量	摘要
側溝	YS-B400*H900 L=2000	個	5.0	1038kg
甲蓋	3種 B300用 L=500	枚	18.0	45kg
グレーチング	T-25・普通目 L=500 T-25・細目 L=500	枚	2.0	18.6kg 21.9kg
防音ロープ	φ5 PE/PEs製 10m	本	2.0	引張り強さ 270kgf
敷モルタル	1:3	m ³	0.10	0.02*0.50*10
基礎碎石	RC-40	m ³	0.60	0.10*0.60*10

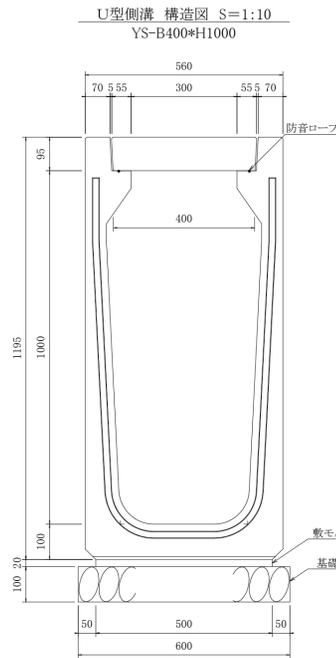


材料表 (10m当たり)

名称	規格	単位	数量	摘要
側溝	YS-B400*H1000 L=2000	個	5.0	1146kg
甲蓋	3種 B300用 L=500	枚	18.0	45kg
グレーチング	T-25・普通目 L=500 T-25・細目 L=500	枚	2.0	18.6kg 21.9kg
防音ロープ	φ5 PE/PEs製 10m	本	2.0	引張り強さ 270kgf
敷モルタル	1:3	m ³	0.10	0.02*0.50*10
基礎碎石	RC-40	m ³	0.60	0.10*0.60*10

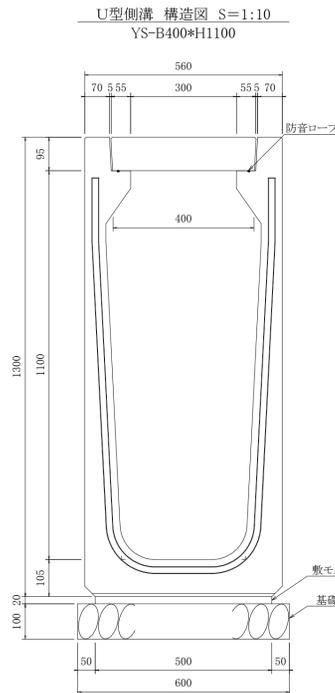

材料表 (10m当たり)

名称	規格	単位	数量	摘要
側溝	YS-B400*H1100 L=2000	個	5.0	1258kg
甲蓋	3種 B300用 L=500	枚	18.0	45kg
グレーチング	T-25・普通目 L=500 T-25・細目 L=500	枚	2.0	18.6kg 21.9kg
防音ロープ	φ5 PE/PEs製 10m	本	2.0	引張り強さ 270kgf
敷モルタル	1:3	m ³	0.10	0.02*0.50*10
基礎碎石	RC-40	m ³	0.60	0.10*0.60*10

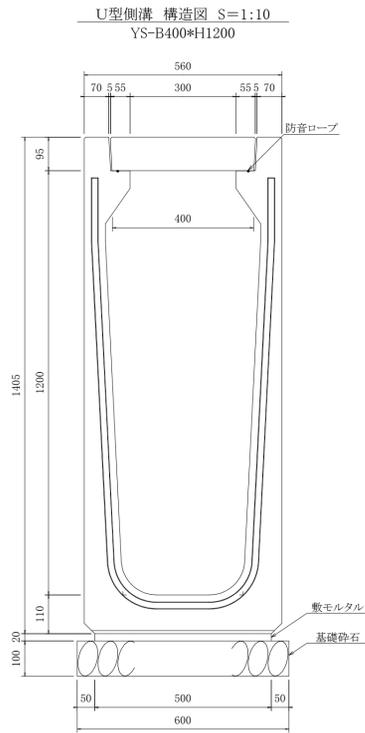

材料表 (10m当たり)

名称	規格	単位	数量	摘要
側溝	YS-B400*H1200 L=2000	個	5.0	1374kg
甲蓋	3種 B300用 L=500	枚	18.0	45kg
グレーチング	T-25・普通目 L=500 T-25・細目 L=500	枚	2.0	18.6kg 21.9kg
防音ロープ	φ5 PE/PEs製 10m	本	2.0	引張り強さ 270kgf
敷モルタル	1:3	m ³	0.10	0.02*0.50*10
基礎碎石	RC-40	m ³	0.60	0.10*0.60*10


YS側溝ラインナップ

500サイズ (H500~H800)

↓↓↓CAD(DXF)データのご依頼はメールにて⇒ info@kaneyasukk.jp

2017.1.19現在
カネヤス建材工業株式会社


U型側溝 構造図 S=1:10
YS-B500*H500

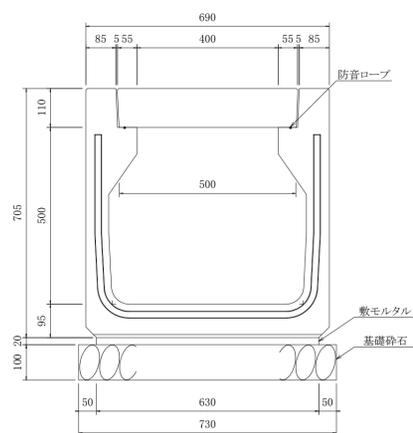

材料表 (10m当たり)

名称	規格	単位	数量	摘要
側溝	YS-B500*H500 L=2000	個	5.0	830kg
甲蓋	3種 B400用 L=500	枚	18.0	65kg
グレーチング	T-25・普通目 L=500 T-25・細目 L=500	枚	2.0	26.7kg 41.3kg
防音ロープ	φ5 PE/PEs製 10m	本	2.0	引張り強さ 270kgf
敷モルタル	1:3	m3	0.13	0.02*0.63*10
基礎砕石	RC-40	m3	0.73	0.10*0.73*10


U型側溝 構造図 S=1:10
YS-B500*H600

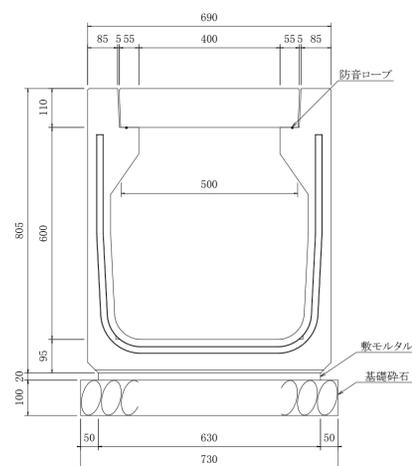

材料表 (10m当たり)

名称	規格	単位	数量	摘要
側溝	YS-B500*H600 L=2000	個	5.0	910kg
甲蓋	3種 B400用 L=500	枚	18.0	65kg
グレーチング	T-25・普通目 L=500 T-25・細目 L=500	枚	2.0	26.7kg 41.3kg
防音ロープ	φ5 PE/PEs製 10m	本	2.0	引張り強さ 270kgf
敷モルタル	1:3	m3	0.13	0.02*0.63*10
基礎砕石	RC-40	m3	0.73	0.10*0.73*10


U型側溝 構造図 S=1:10
YS-B500*H700

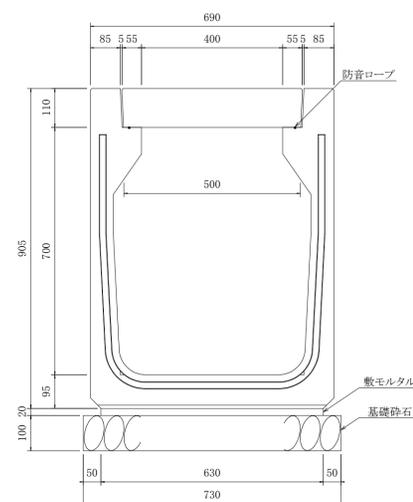

材料表 (10m当たり)

名称	規格	単位	数量	摘要
側溝	YS-B500*H700 L=2000	個	5.0	990kg
甲蓋	3種 B400用 L=500	枚	18.0	65kg
グレーチング	T-25・普通目 L=500 T-25・細目 L=500	枚	2.0	26.7kg 41.3kg
防音ロープ	φ5 PE/PEs製 10m	本	2.0	引張り強さ 270kgf
敷モルタル	1:3	m3	0.13	0.02*0.63*10
基礎砕石	RC-40	m3	0.73	0.10*0.73*10

U型側溝 構造図 S=1:10
YS-B500*H800

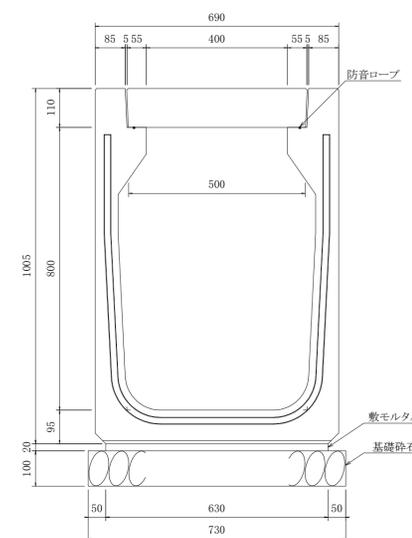

材料表 (10m当たり)

名称	規格	単位	数量	摘要
側溝	YS-B500*H800 L=2000	個	5.0	1082kg
甲蓋	3種 B400用 L=500	枚	18.0	65kg
グレーチング	T-25・普通目 L=500 T-25・細目 L=500	枚	2.0	26.7kg 41.3kg
防音ロープ	φ5 PE/PEs製 10m	本	2.0	引張り強さ 270kgf
敷モルタル	1:3	m3	0.13	0.02*0.63*10
基礎砕石	RC-40	m3	0.73	0.10*0.73*10


YS側溝ラインナップ

250サイズ (H250~H600)

↓↓↓CAD(DXF)データのご依頼はメールにて⇒ info@kaneyasukk.jp

2020.2.20現在
カネヤス建材工業株式会社


U型側溝 構造図 S=1:10
YS-B250*H250

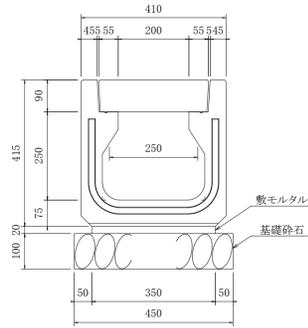

材料表 (10m当たり)

名称	規格	単位	数量	摘要
側溝	YS-B250*H250 L=2000	個	5.0	370kg
甲蓋	3種 B200用 L=500	枚	18.0	33kg
グレーチング	T-25・普通目 L=500 T-25・細目 L=500	枚	2.0	12.2kg 15.9kg
敷モルタル	1:3	m ³	0.07	0.02*0.35*10
基礎砕石	RC-40	m ³	0.45	0.10*0.45*10


U型側溝 構造図 S=1:10
YS-B250*H300

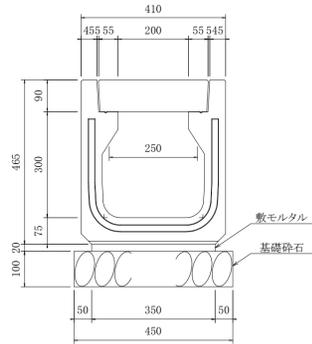

材料表 (10m当たり)

名称	規格	単位	数量	摘要
側溝	YS-B250*H300 L=2000	個	5.0	400kg
甲蓋	3種 B200用 L=500	枚	18.0	33kg
グレーチング	T-25・普通目 L=500 T-25・細目 L=500	枚	2.0	12.2kg 15.9kg
敷モルタル	1:3	m ³	0.07	0.02*0.35*10
基礎砕石	RC-40	m ³	0.45	0.10*0.45*10


U型側溝 構造図 S=1:10
YS-B250*H400

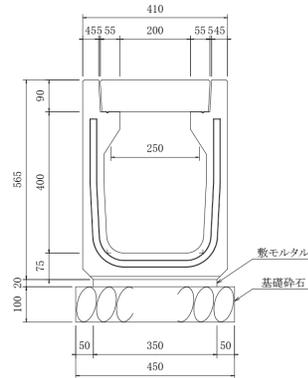

材料表 (10m当たり)

名称	規格	単位	数量	摘要
側溝	YS-B250*H400 L=2000	個	5.0	466kg
甲蓋	3種 B200用 L=500	枚	18.0	33kg
グレーチング	T-25・普通目 L=500 T-25・細目 L=500	枚	2.0	12.2kg 15.9kg
敷モルタル	1:3	m ³	0.07	0.02*0.35*10
基礎砕石	RC-40	m ³	0.45	0.10*0.45*10


U型側溝 構造図 S=1:10
YS-B250*H500

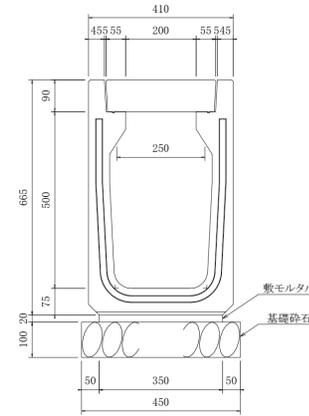

材料表 (10m当たり)

名称	規格	単位	数量	摘要
側溝	YS-B250*H500 L=2000	個	5.0	536kg
甲蓋	3種 B200用 L=500	枚	18.0	33kg
グレーチング	T-25・普通目 L=500 T-25・細目 L=500	枚	2.0	12.2kg 15.9kg
敷モルタル	1:3	m ³	0.07	0.02*0.35*10
基礎砕石	RC-40	m ³	0.45	0.10*0.45*10

U型側溝 構造図 S=1:10
YS-B250*H600

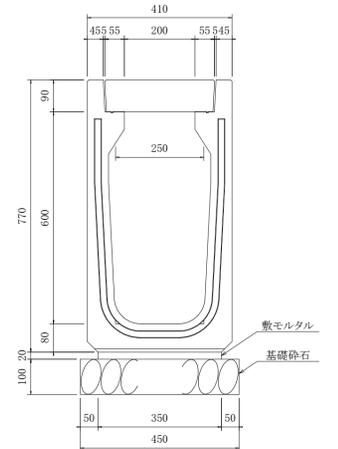

材料表 (10m当たり)

名称	規格	単位	数量	摘要
側溝	YS-B250*H600 L=2000	個	5.0	626kg
甲蓋	3種 B200用 L=500	枚	18.0	33kg
グレーチング	T-25・普通目 L=500 T-25・細目 L=500	枚	2.0	12.2kg 15.9kg
敷モルタル	1:3	m ³	0.07	0.02*0.35*10
基礎砕石	RC-40	m ³	0.45	0.10*0.45*10


YS側溝ラインナップ

300サイズ (H300~H1100)


↓↓↓CAD(DXF)データのご依頼はメールにて⇒ info@kaneyasukk.jp

2020.2.20現在
カネヤス建材工業株式会社


U型側溝 構造図 S=1:10
YS-B300*H300

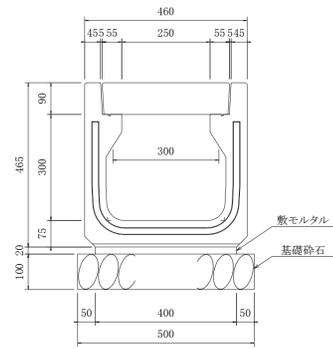


U型側溝 構造図 S=1:10
YS-B300*H400

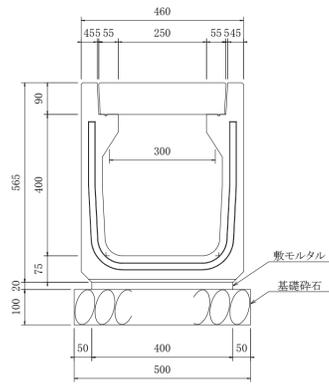


U型側溝 構造図 S=1:10
YS-B300*H500

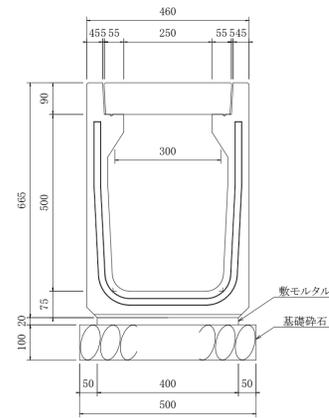


U型側溝 構造図 S=1:10
YS-B300*H600

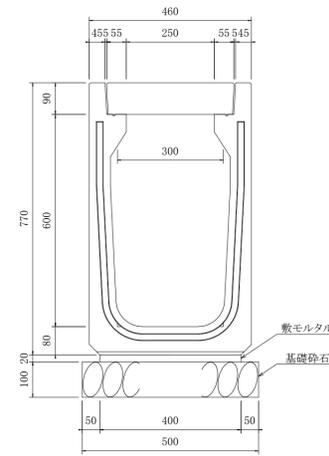

U型側溝 構造図 S=1:10
YS-B300*H700

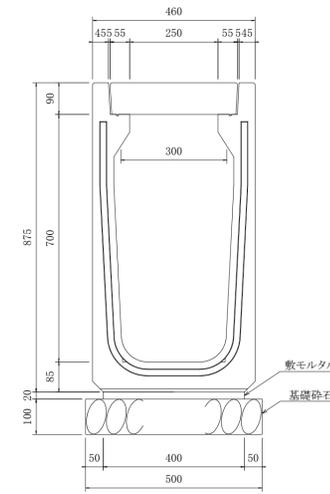

U型側溝 構造図 S=1:10
YS-B300*H800

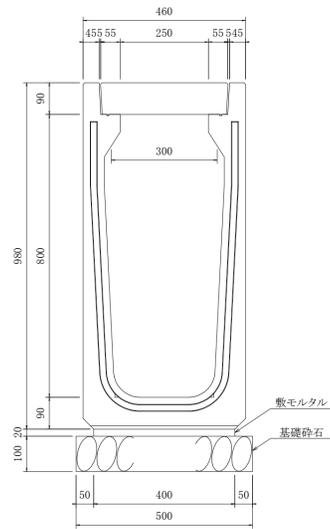

材料表 (10m当たり)

名称	規格	単位	数量	摘要
側溝	YS-B300*H300 L=2000	個	5.0	418kg
甲蓋	PC4-B250用 L=500	枚	18.0	37kg
グレーチング	T-25・普通目 L=500 T-25・細目 L=500	枚	2.0	14.0kg 17.7kg
敷モルタル	1:3	m ³	0.08	0.02*0.40*10
基礎砕石	RC-40	m ³	0.50	0.10*0.50*10

材料表 (10m当たり)

名称	規格	単位	数量	摘要
側溝	YS-B300*H400 L=2000	個	5.0	484kg
甲蓋	PC4-B250用 L=500	枚	18.0	37kg
グレーチング	T-25・普通目 L=500 T-25・細目 L=500	枚	2.0	14.0kg 17.7kg
敷モルタル	1:3	m ³	0.08	0.02*0.40*10
基礎砕石	RC-40	m ³	0.50	0.10*0.50*10

材料表 (10m当たり)

名称	規格	単位	数量	摘要
側溝	YS-B300*H500 L=2000	個	5.0	554kg
甲蓋	PC4-B250用 L=500	枚	18.0	37kg
グレーチング	T-25・普通目 L=500 T-25・細目 L=500	枚	2.0	14.0kg 17.7kg
敷モルタル	1:3	m ³	0.08	0.02*0.40*10
基礎砕石	RC-40	m ³	0.50	0.10*0.50*10

材料表 (10m当たり)

名称	規格	単位	数量	摘要
側溝	YS-B300*H600 L=2000	個	5.0	644kg
甲蓋	PC4-B250用 L=500	枚	18.0	37kg
グレーチング	T-25・普通目 L=500 T-25・細目 L=500	枚	2.0	14.0kg 17.7kg
敷モルタル	1:3	m ³	0.08	0.02*0.40*10
基礎砕石	RC-40	m ³	0.50	0.10*0.50*10


材料表 (10m当たり)

名称	規格	単位	数量	摘要
側溝	YS-B300*H700 L=2000	個	5.0	734kg
甲蓋	PC4-B250用 L=500	枚	18.0	37kg
グレーチング	T-25・普通目 L=500 T-25・細目 L=500	枚	2.0	14.0kg 17.7kg
敷モルタル	1:3	m ³	0.08	0.02*0.40*10
基礎砕石	RC-40	m ³	0.50	0.10*0.50*10


材料表 (10m当たり)

名称	規格	単位	数量	摘要
側溝	YS-B300*H800 L=2000	個	5.0	830kg
甲蓋	PC4-B250用 L=500	枚	18.0	37kg
グレーチング	T-25・普通目 L=500 T-25・細目 L=500	枚	2.0	14.0kg 17.7kg
敷モルタル	1:3	m ³	0.08	0.02*0.40*10
基礎砕石	RC-40	m ³	0.50	0.10*0.50*10


U型側溝 構造図 S=1:10
YS-B300*H900

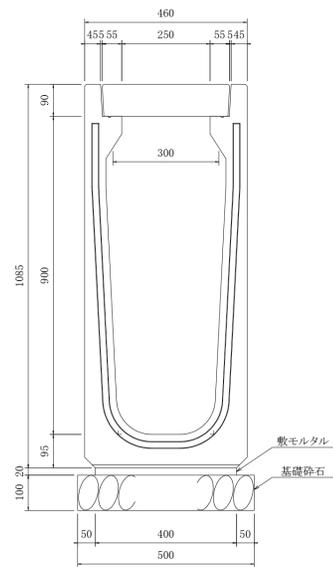

U型側溝 構造図 S=1:10
YS-B300*H1000

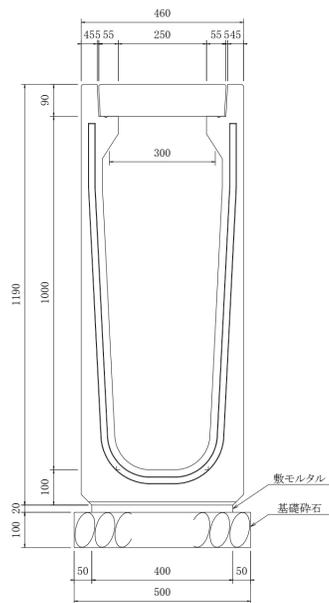

U型側溝 構造図 S=1:10
YS-B300*H1100

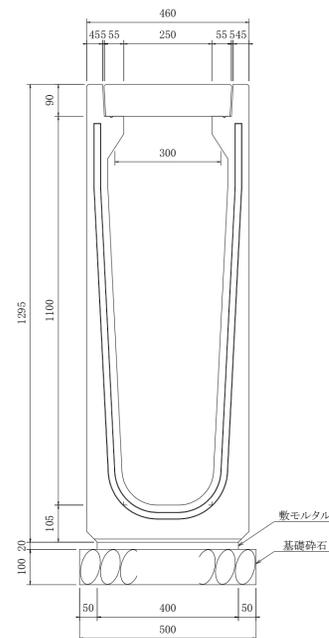

材料表 (10m当たり)

名称	規格	単位	数量	摘要
側溝	YS-B300*H900 L=2000	個	5.0	938kg
甲蓋	PC4-B250用 L=500	枚	18.0	37kg
グレーチング	T-25・普通目 L=500 T-25・細目 L=500	枚	2.0	14.0kg 17.7kg
敷モルタル	1:3	m ³	0.08	0.02*0.40*10
基礎砕石	RC-40	m ³	0.50	0.10*0.50*10

材料表 (10m当たり)

名称	規格	単位	数量	摘要
側溝	YS-B300*H1000 L=2000	個	5.0	1042kg
甲蓋	PC4-B250用 L=500	枚	18.0	37kg
グレーチング	T-25・普通目 L=500 T-25・細目 L=500	枚	2.0	14.0kg 17.7kg
敷モルタル	1:3	m ³	0.08	0.02*0.40*10
基礎砕石	RC-40	m ³	0.50	0.10*0.50*10

材料表 (10m当たり)






名称	規格	単位	数量	摘要
側溝	YS-B300*H1100 L=2000	個	5.0	1152kg
甲蓋	PC4-B250用 L=500	枚	18.0	37kg
グレーチング	T-25・普通目 L=500 T-25・細目 L=500	枚	2.0	14.0kg 17.7kg
敷モルタル	1:3	m ³	0.08	0.02*0.40*10
基礎砕石	RC-40	m ³	0.50	0.10*0.50*10

YS側溝ラインナップ

400サイズ (H400~H800)

↓↓↓CAD(DXF)データのご依頼はメールにて⇒ info@kaneyasukk.jp

2020.2.20現在
カネヤス建材工業株式会社

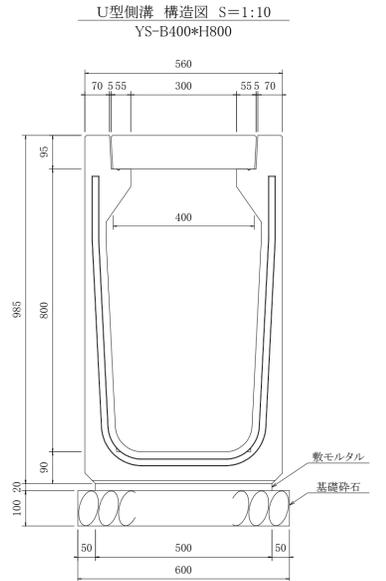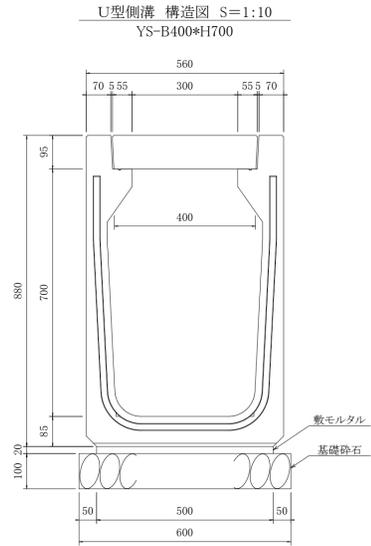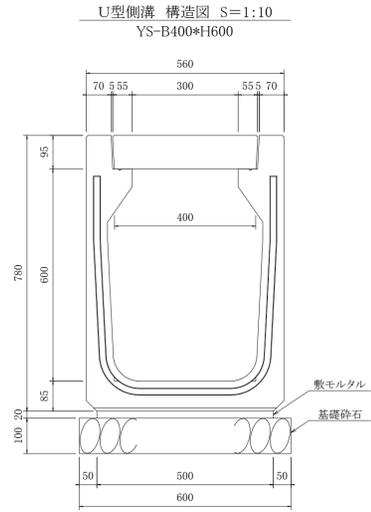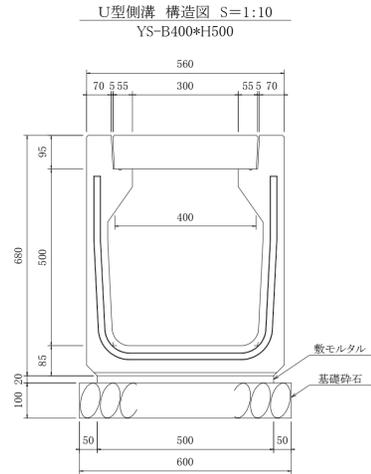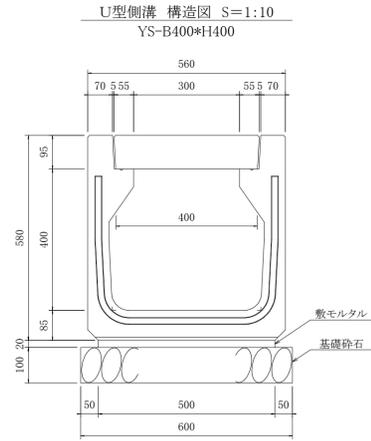

材料表 (10m当たり)

名称	規格	単位	数量	摘要
側溝	YS-B400*H400 L=2000	個	5.0	602kg
甲蓋	3種 B300用 L=500	枚	18.0	45kg
グレーチング	T-25・普通目 L=500 T-25・細目 L=500	枚	2.0	18.6kg 21.9kg
敷モルタル	1:3	m ³	0.10	0.02*0.50*10
基礎砕石	RC-40	m ³	0.60	0.10*0.60*10

材料表 (10m当たり)

名称	規格	単位	数量	摘要
側溝	YS-B400*H500 L=2000	個	5.0	672kg
甲蓋	3種 B300用 L=500	枚	18.0	45kg
グレーチング	T-25・普通目 L=500 T-25・細目 L=500	枚	2.0	18.6kg 21.9kg
敷モルタル	1:3	m ³	0.10	0.02*0.50*10
基礎砕石	RC-40	m ³	0.60	0.10*0.60*10

材料表 (10m当たり)

名称	規格	単位	数量	摘要
側溝	YS-B400*H600 L=2000	個	5.0	752kg
甲蓋	3種 B300用 L=500	枚	18.0	45kg
グレーチング	T-25・普通目 L=500 T-25・細目 L=500	枚	2.0	18.6kg 21.9kg
敷モルタル	1:3	m ³	0.10	0.02*0.50*10
基礎砕石	RC-40	m ³	0.60	0.10*0.60*10

材料表 (10m当たり)

名称	規格	単位	数量	摘要
側溝	YS-B400*H700 L=2000	個	5.0	830kg
甲蓋	3種 B300用 L=500	枚	18.0	45kg
グレーチング	T-25・普通目 L=500 T-25・細目 L=500	枚	2.0	18.6kg 21.9kg
敷モルタル	1:3	m ³	0.10	0.02*0.50*10
基礎砕石	RC-40	m ³	0.60	0.10*0.60*10

材料表 (10m当たり)

名称	規格	単位	数量	摘要
側溝	YS-B400*H800 L=2000	個	5.0	928kg
甲蓋	3種 B300用 L=500	枚	18.0	45kg
グレーチング	T-25・普通目 L=500 T-25・細目 L=500	枚	2.0	18.6kg 21.9kg
敷モルタル	1:3	m ³	0.10	0.02*0.50*10
基礎砕石	RC-40	m ³	0.60	0.10*0.60*10


YS側溝ラインナップ

500サイズ (H500~H800)

↓↓↓CAD(DXF)データのご依頼はメールにて⇒ info@kaneyasukk.jp

2017.1.19現在
カネヤス建材工業株式会社


U型側溝 構造図 S=1:10
YS-B500*H500

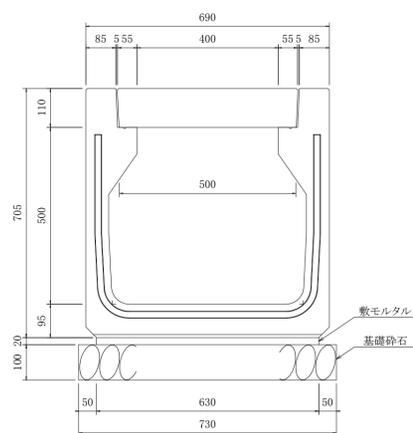

材料表 (10m当たり)

名称	規格	単位	数量	摘要
側溝	YS-B500*H500 L=2000	個	5.0	830kg
甲蓋	3種 B400用 L=500	枚	18.0	65kg
グレーチング	T-25・普通目 L=500 T-25・細目 L=500	枚	2.0	26.7kg 41.3kg
敷モルタル	1:3	m ³	0.13	0.02*0.63*10
基礎砕石	RC-40	m ³	0.73	0.10*0.73*10


U型側溝 構造図 S=1:10
YS-B500*H600

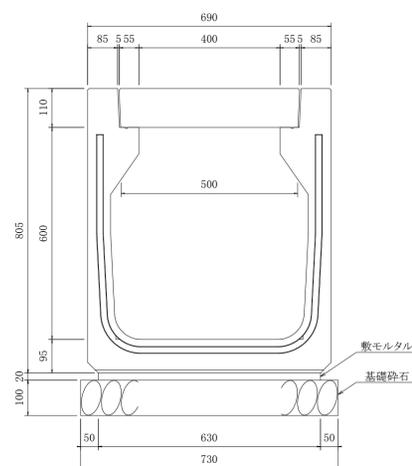

材料表 (10m当たり)

名称	規格	単位	数量	摘要
側溝	YS-B500*H600 L=2000	個	5.0	910kg
甲蓋	3種 B400用 L=500	枚	18.0	65kg
グレーチング	T-25・普通目 L=500 T-25・細目 L=500	枚	2.0	26.7kg 41.3kg
敷モルタル	1:3	m ³	0.13	0.02*0.63*10
基礎砕石	RC-40	m ³	0.73	0.10*0.73*10


U型側溝 構造図 S=1:10
YS-B500*H700

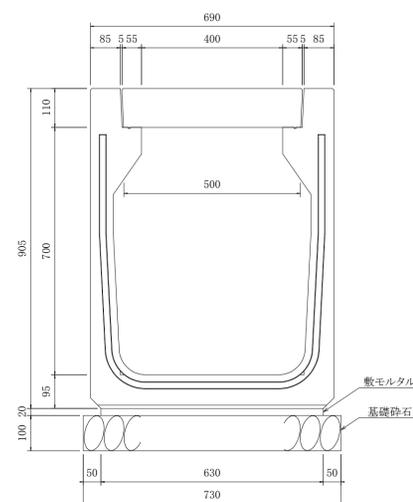

材料表 (10m当たり)

名称	規格	単位	数量	摘要
側溝	YS-B500*H700 L=2000	個	5.0	990kg
甲蓋	3種 B400用 L=500	枚	18.0	65kg
グレーチング	T-25・普通目 L=500 T-25・細目 L=500	枚	2.0	26.7kg 41.3kg
敷モルタル	1:3	m ³	0.13	0.02*0.63*10
基礎砕石	RC-40	m ³	0.73	0.10*0.73*10

U型側溝 構造図 S=1:10
YS-B500*H800

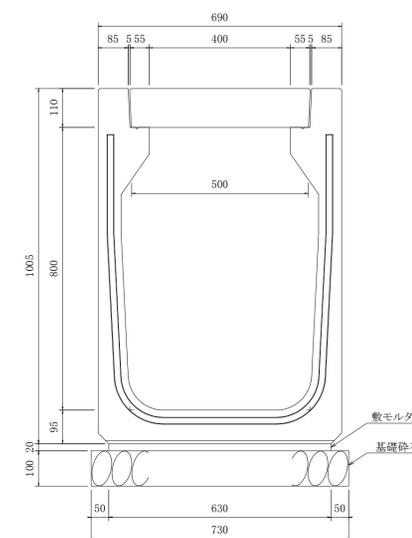


材料表 (10m当たり)


名称	規格	単位	数量	摘要
側溝	YS-B500*H800 L=2000	個	5.0	1082kg
甲蓋	3種 B400用 L=500	枚	18.0	65kg
グレーチング	T-25・普通目 L=500 T-25・細目 L=500	枚	2.0	26.7kg 41.3kg
敷モルタル	1:3	m ³	0.13	0.02*0.63*10
基礎砕石	RC-40	m ³	0.73	0.10*0.73*10

250サイズ (H250~H600)


U型側溝 構造図 S=1:10
YS-B250*H250 乗入G付

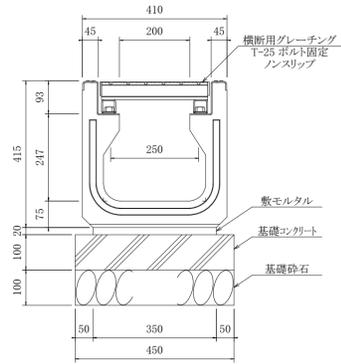


U型側溝 構造図 S=1:10
YS-B250*H300 乗入G付

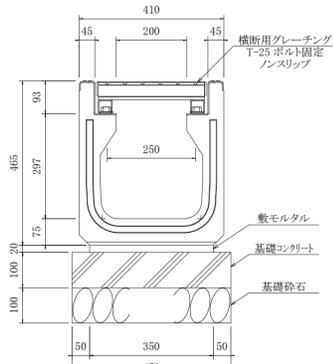


U型側溝 構造図 S=1:10
YS-B250*H400 乗入G付

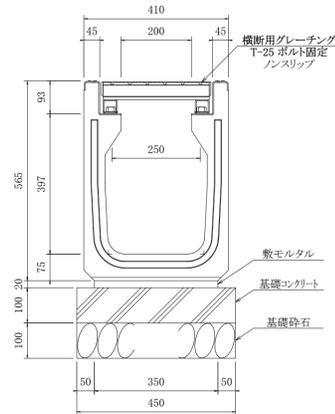

U型側溝 構造図 S=1:10
YS-B250*H500 乗入G付

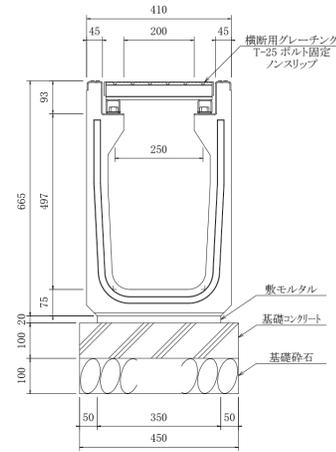

U型側溝 構造図 S=1:10
YS-B250*H600 乗入G付

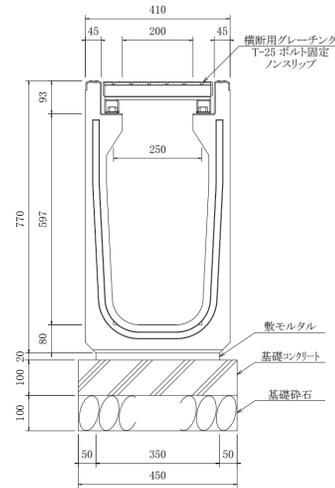

材料表 (10m当たり)

名称	規格	単位	数量	摘要
側溝 横断用グレーチング付	YS-B250*H250 L=2000	個	5.0	426kg/438kg 普通目G/細目G
敷モルタル	1:3	m ³	0.07	0.02*0.35*10
基礎コンクリート		m ³	0.45	0.10*0.45*10
基礎砕石	RC-40	m ³	0.45	0.10*0.45*10

材料表 (10m当たり)

名称	規格	単位	数量	摘要
側溝 横断用グレーチング付	YS-B250*H300 L=2000	個	5.0	456kg/468kg 普通目G/細目G
敷モルタル	1:3	m ³	0.07	0.02*0.35*10
基礎コンクリート		m ³	0.45	0.10*0.45*10
基礎砕石	RC-40	m ³	0.45	0.10*0.45*10

材料表 (10m当たり)


名称	規格	単位	数量	摘要
側溝 横断用グレーチング付	YS-B250*H400 L=2000	個	5.0	522kg/534kg 普通目G/細目G
敷モルタル	1:3	m ³	0.07	0.02*0.35*10
基礎コンクリート		m ³	0.45	0.10*0.45*10
基礎砕石	RC-40	m ³	0.45	0.10*0.45*10

材料表 (10m当たり)

名称	規格	単位	数量	摘要
側溝 横断用グレーチング付	YS-B250*H500 L=2000	個	5.0	592kg/604kg 普通目G/細目G
敷モルタル	1:3	m ³	0.07	0.02*0.35*10
基礎コンクリート		m ³	0.45	0.10*0.45*10
基礎砕石	RC-40	m ³	0.45	0.10*0.45*10


材料表 (10m当たり)

名称	規格	単位	数量	摘要
側溝 横断用グレーチング付	YS-B250*H600 L=2000	個	5.0	682kg/694kg 普通目G/細目G
敷モルタル	1:3	m ³	0.07	0.02*0.35*10
基礎コンクリート		m ³	0.45	0.10*0.45*10
基礎砕石	RC-40	m ³	0.45	0.10*0.45*10

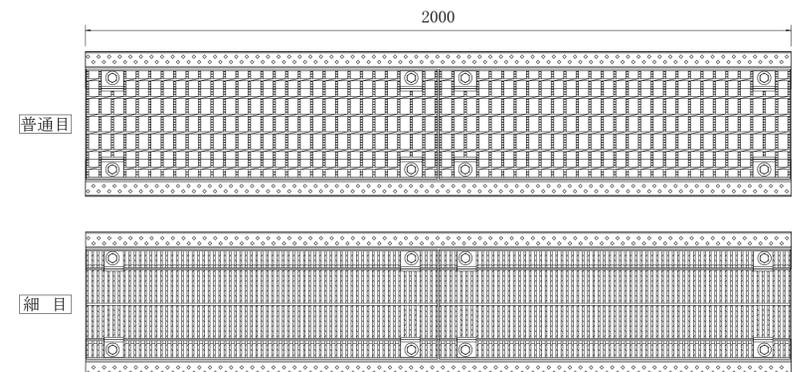

300サイズ (H300~H1100)


U型側溝 構造図 S=1:10
YS-B300*H300 乗入G付

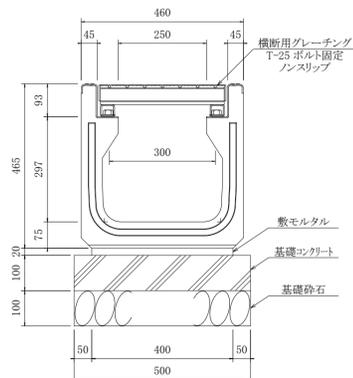

材料表 (10m当たり)

名称	規格	単位	数量	摘要
側溝 横断用グレーチング付	YS-B300*H300 L=2000	個	5.0	482kg/502kg 普通目G/細目G
敷モルタル	1:3	m ³	0.08	0.02*0.40*10
基礎コンクリート		m ³	0.50	0.10*0.50*10
基礎砕石	RC-40	m ³	0.50	0.10*0.50*10


U型側溝 構造図 S=1:10
YS-B300*H400 乗入G付

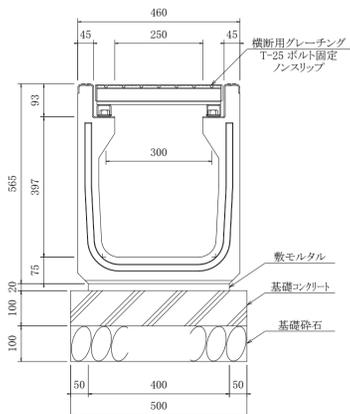

材料表 (10m当たり)

名称	規格	単位	数量	摘要
側溝 横断用グレーチング付	YS-B300*H400 L=2000	個	5.0	548kg/568kg 普通目G/細目G
敷モルタル	1:3	m ³	0.08	0.02*0.40*10
基礎コンクリート		m ³	0.50	0.10*0.50*10
基礎砕石	RC-40	m ³	0.50	0.10*0.50*10


U型側溝 構造図 S=1:10
YS-B300*H500 乗入G付

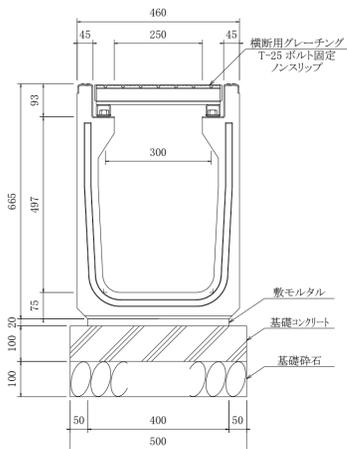

材料表 (10m当たり)

名称	規格	単位	数量	摘要
側溝 横断用グレーチング付	YS-B300*H500 L=2000	個	5.0	618kg/638kg 普通目G/細目G
敷モルタル	1:3	m ³	0.08	0.02*0.40*10
基礎コンクリート		m ³	0.50	0.10*0.50*10
基礎砕石	RC-40	m ³	0.50	0.10*0.50*10


U型側溝 構造図 S=1:10
YS-B300*H600 乗入G付

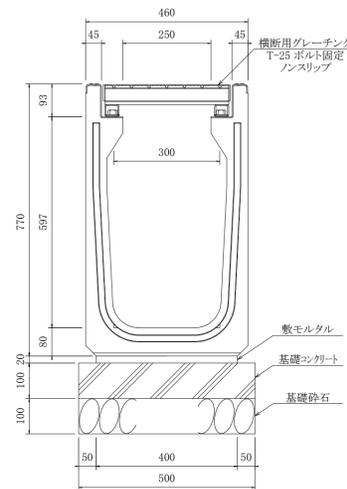

材料表 (10m当たり)

名称	規格	単位	数量	摘要
側溝 横断用グレーチング付	YS-B300*H600 L=2000	個	5.0	708kg/728kg 普通目G/細目G
敷モルタル	1:3	m ³	0.08	0.02*0.40*10
基礎コンクリート		m ³	0.50	0.10*0.50*10
基礎砕石	RC-40	m ³	0.50	0.10*0.50*10


U型側溝 構造図 S=1:10
YS-B300*H700 乗入G付

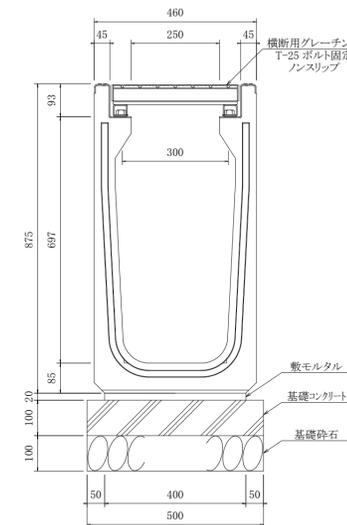

材料表 (10m当たり)

名称	規格	単位	数量	摘要
側溝 横断用グレーチング付	YS-B300*H700 L=2000	個	5.0	798kg/818kg 普通目G/細目G
敷モルタル	1:3	m ³	0.08	0.02*0.40*10
基礎コンクリート		m ³	0.50	0.10*0.50*10
基礎砕石	RC-40	m ³	0.50	0.10*0.50*10


U型側溝 構造図 S=1:10
YS-B300*H800 乗入G付

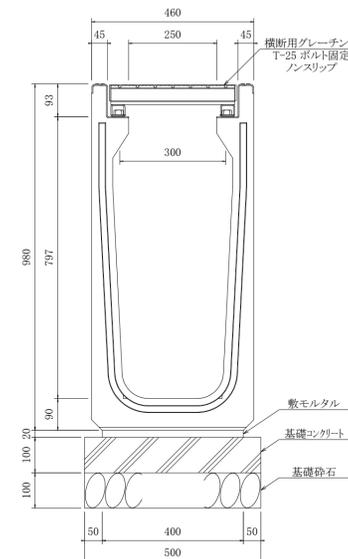

材料表 (10m当たり)

名称	規格	単位	数量	摘要
側溝 横断用グレーチング付	YS-B300*H800 L=2000	個	5.0	894kg/914kg 普通目G/細目G
敷モルタル	1:3	m ³	0.08	0.02*0.40*10
基礎コンクリート		m ³	0.50	0.10*0.50*10
基礎砕石	RC-40	m ³	0.50	0.10*0.50*10


U型側溝 構造図 S=1:10
YS-B300*H900 乗入G付

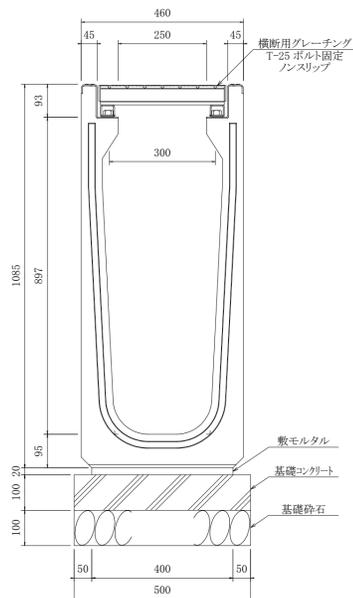

材料表 (10m当たり)

名称	規格	単位	数量	摘要
側溝 横断用グレーチング付	YS-B300*H900 L=2000	個	5.0	1002kg/1022kg 普通目G/細目G
敷モルタル	1:3	m ³	0.08	0.02*0.40*10
基礎コンクリート		m ³	0.50	0.10*0.50*10
基礎砕石	RC-40	m ³	0.50	0.10*0.50*10


U型側溝 構造図 S=1:10
YS-B300*H1000 乗入G付

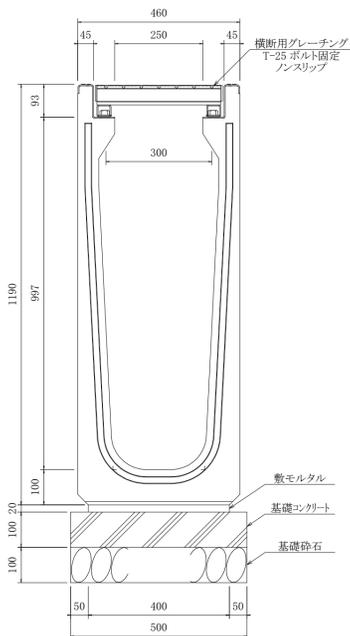

材料表 (10m当たり)



名称	規格	単位	数量	摘要
側溝 横断用グレーチング付	YS-B300*H1000 L=2000	個	5.0	1106kg/1126kg 普通目G/細目G
敷モルタル	1:3	m ³	0.08	0.02*0.40*10
基礎コンクリート		m ³	0.50	0.10*0.50*10
基礎砕石	RC-40	m ³	0.50	0.10*0.50*10

U型側溝 構造図 S=1:10
YS-B300*H1100 乗入G付

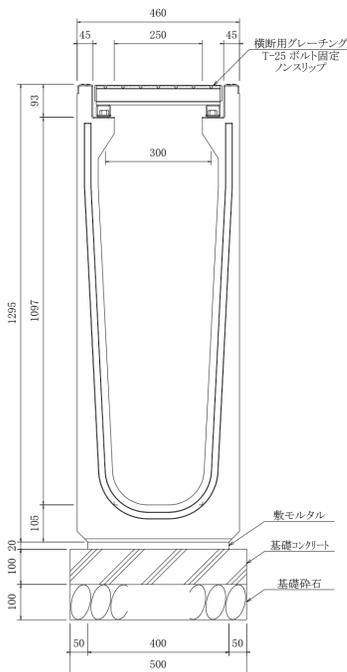

材料表 (10m当たり)

名称	規格	単位	数量	摘要
側溝 横断用グレーチング付	YS-B300*H1100 L=2000	個	5.0	1216kg/1236kg 普通目G/細目G
敷モルタル	1:3	m ³	0.08	0.02*0.40*10
基礎コンクリート		m ³	0.50	0.10*0.50*10
基礎砕石	RC-40	m ³	0.50	0.10*0.50*10

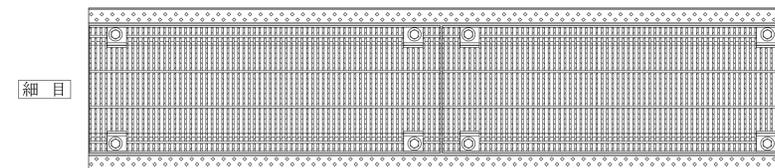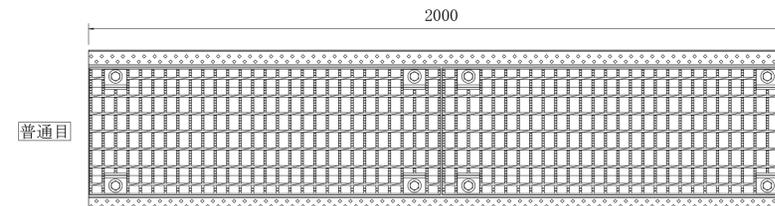


YS側溝 乗入グレーチング付 ラインナップ ↓↓↓CAD(DXF)データのご依頼はメールにて⇒ info@kaneyasukk.jp

2024.12.12現在
カネヤス建材工業株式会社

400サイズ (H400~H800)


U型側溝 構造図 S=1:10
YS-B400*H400 乗入G付

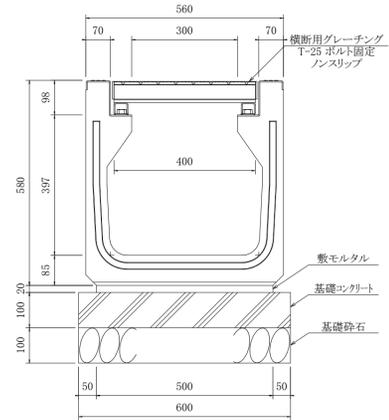

材料表 (10m当たり)

名称	規格	単位	数量	摘要
側溝 横断用グレーチング付	YS-B400*H400 L=2000	個	5.0	682kg/698kg 普通目G/細目G
敷モルタル	1:3	m ³	0.10	0.02*0.50*10
基礎コンクリート		m ³	0.60	0.10*0.60*10
基礎砕石	RC-40	m ³	0.60	0.10*0.60*10


U型側溝 構造図 S=1:10
YS-B400*H500 乗入G付

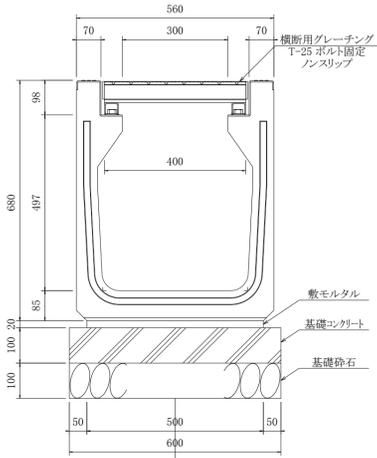

材料表 (10m当たり)

名称	規格	単位	数量	摘要
側溝 横断用グレーチング付	YS-B400*H500 L=2000	個	5.0	752kg/768kg 普通目G/細目G
敷モルタル	1:3	m ³	0.10	0.02*0.50*10
基礎コンクリート		m ³	0.60	0.10*0.60*10
基礎砕石	RC-40	m ³	0.60	0.10*0.60*10


U型側溝 構造図 S=1:10
YS-B400*H600 乗入G付

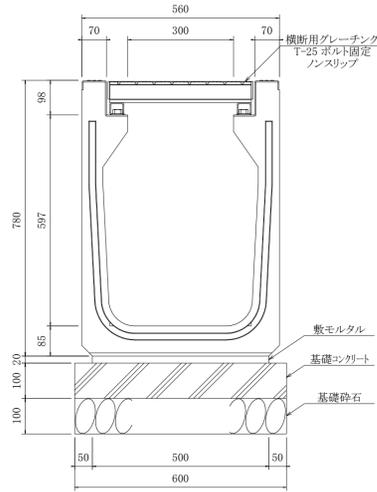

材料表 (10m当たり)

名称	規格	単位	数量	摘要
側溝 横断用グレーチング付	YS-B400*H600 L=2000	個	5.0	832kg/848kg 普通目G/細目G
敷モルタル	1:3	m ³	0.10	0.02*0.50*10
基礎コンクリート		m ³	0.60	0.10*0.60*10
基礎砕石	RC-40	m ³	0.60	0.10*0.60*10


U型側溝 構造図 S=1:10
YS-B400*H700 乗入G付

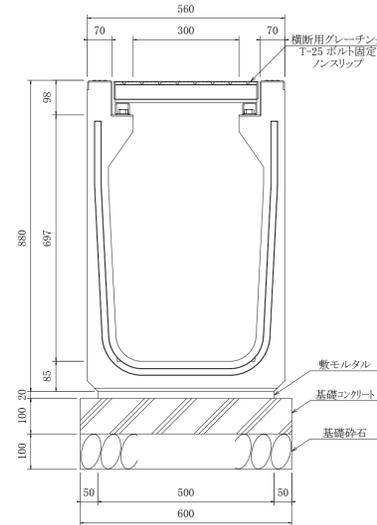

材料表 (10m当たり)

名称	規格	単位	数量	摘要
側溝 横断用グレーチング付	YS-B400*H700 L=2000	個	5.0	910kg/926kg 普通目G/細目G
敷モルタル	1:3	m ³	0.10	0.02*0.50*10
基礎コンクリート		m ³	0.60	0.10*0.60*10
基礎砕石	RC-40	m ³	0.60	0.10*0.60*10


U型側溝 構造図 S=1:10
YS-B400*H800 乗入G付

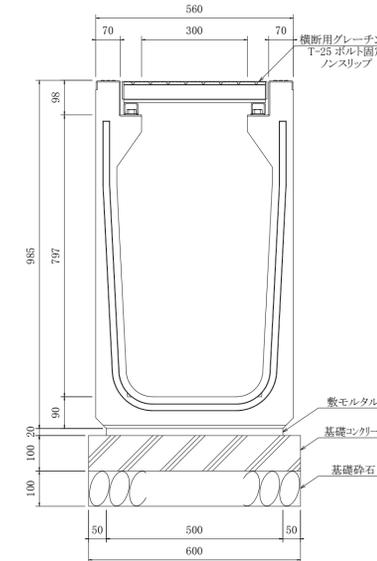


材料表 (10m当たり)

名称	規格	単位	数量	摘要
側溝 横断用グレーチング付	YS-B400*H800 L=2000	個	5.0	1008kg/1024kg 普通目G/細目G
敷モルタル	1:3	m ³	0.10	0.02*0.50*10
基礎コンクリート		m ³	0.60	0.10*0.60*10
基礎砕石	RC-40	m ³	0.60	0.10*0.60*10

普通目

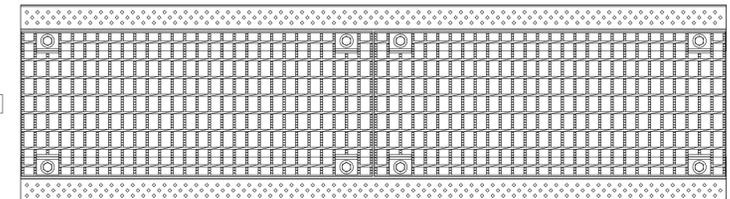

細目

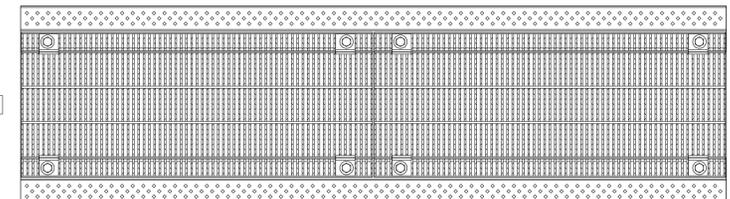


YS側溝 乗入グレーチング付 ラインナップ ↓↓↓CAD(DXF)データのご依頼はメールにて⇒ info@kaneyasukk.jp

500サイズ (H500~H800)

2024.12.12現在
カネヤス建材工業株式会社


U型側溝 構造図 S=1:10
YS-B500*H500 乗入G付

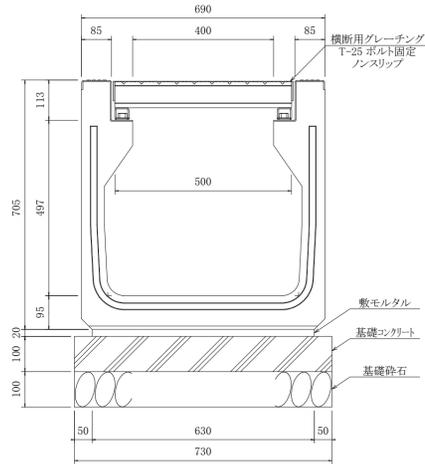

材料表 (10m当たり)

名称	規格	単位	数量	摘要
側溝 横断用グレーチング付	YS-B500*H500 L=2000	個	5.0	942kg/994kg 普通目G/細目G
敷モルタル	1:3	m ³	0.13	0.02*0.63*10
基礎コンクリート		m ³	0.73	0.10*0.73*10
基礎砕石	RC-40	m ³	0.73	0.10*0.73*10


U型側溝 構造図 S=1:10
YS-B500*H600 乗入G付

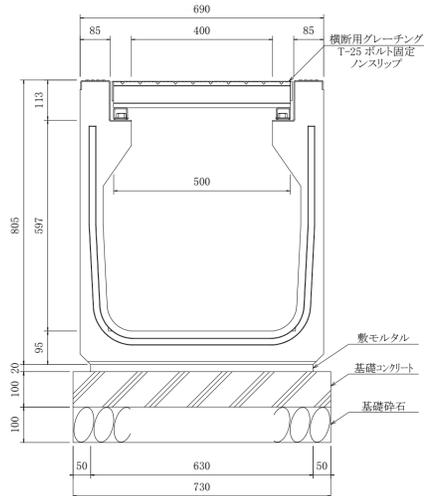

材料表 (10m当たり)

名称	規格	単位	数量	摘要
側溝 横断用グレーチング付	YS-B500*H600 L=2000	個	5.0	1022kg/1074kg 普通目G/細目G
敷モルタル	1:3	m ³	0.13	0.02*0.63*10
基礎コンクリート		m ³	0.73	0.10*0.73*10
基礎砕石	RC-40	m ³	0.73	0.10*0.73*10


U型側溝 構造図 S=1:10
YS-B500*H700 乗入G付

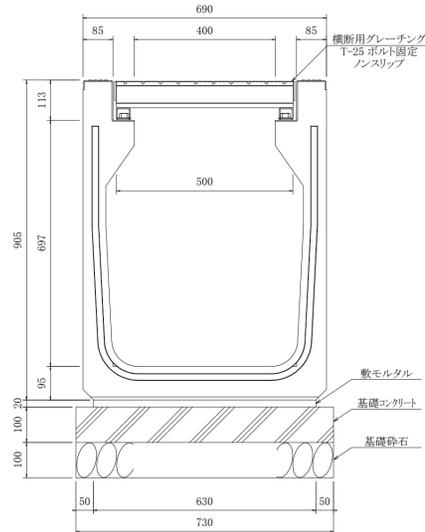

材料表 (10m当たり)

名称	規格	単位	数量	摘要
側溝 横断用グレーチング付	YS-B500*H700 L=2000	個	5.0	1102kg/1154kg 普通目G/細目G
敷モルタル	1:3	m ³	0.13	0.02*0.63*10
基礎コンクリート		m ³	0.73	0.10*0.73*10
基礎砕石	RC-40	m ³	0.73	0.10*0.73*10


U型側溝 構造図 S=1:10
YS-B500*H800 乗入G付

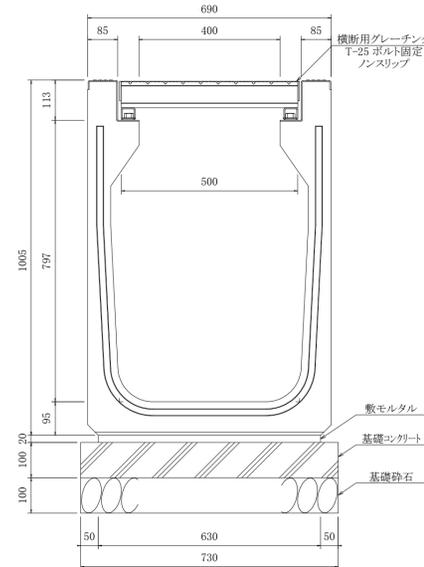


材料表 (10m当たり)

名称	規格	単位	数量	摘要
側溝 横断用グレーチング付	YS-B500*H800 L=2000	個	5.0	1194kg/1246kg 普通目G/細目G
敷モルタル	1:3	m ³	0.13	0.02*0.63*10
基礎コンクリート		m ³	0.73	0.10*0.73*10
基礎砕石	RC-40	m ³	0.73	0.10*0.73*10


普通目

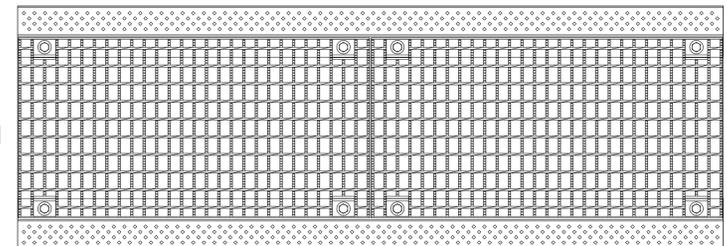



細目

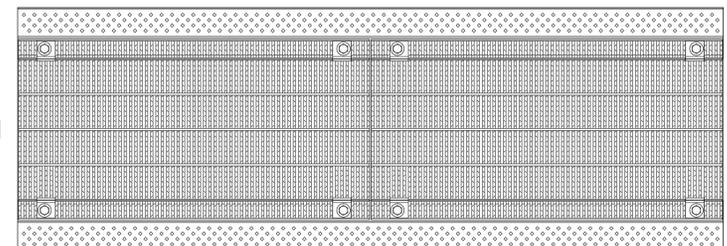

ガイド溝形状

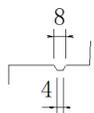

*簡易防音時に『防音ロープ』(オプション)を敷設

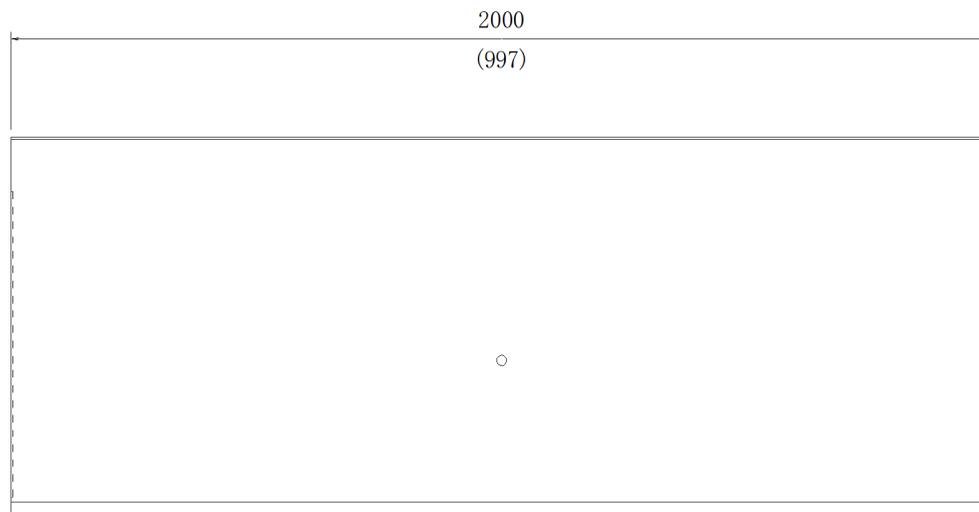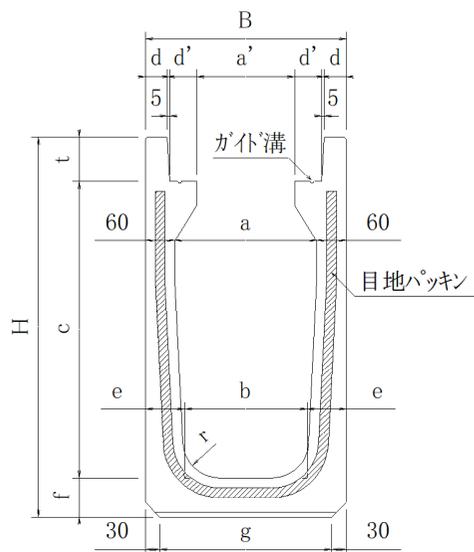


種類	呼び名	寸 法 (mm)													参考重量 (kg)
		B	a	a'	b	c	d	d'	e	f	g	r	t	H	
YS側溝	250×250	410	290	200	290	250	45	55	60	75	350	50	90	415	370
	250×300	410	290	200	280	300	45	55	65	75	350	50	90	465	400
	250×400	410	290	200	270	400	45	55	70	75	350	50	90	565	466
	250×500	410	290	200	260	500	45	55	75	75	350	50	90	665	536
	250×600	410	290	200	250	600	45	55	80	80	350	75	90	770	626



()内は呼び長さL1000

品名	YS側溝 T-25 縦断用 250サイズ	図面種	承認図	縮尺	1/15	承認	照査	作成	管理No.	カネヤス建材工業株式会社
							1			
							200407			

ガイド溝形状

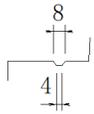

*簡易防音時に『防音ロープ』(オプション)を敷設

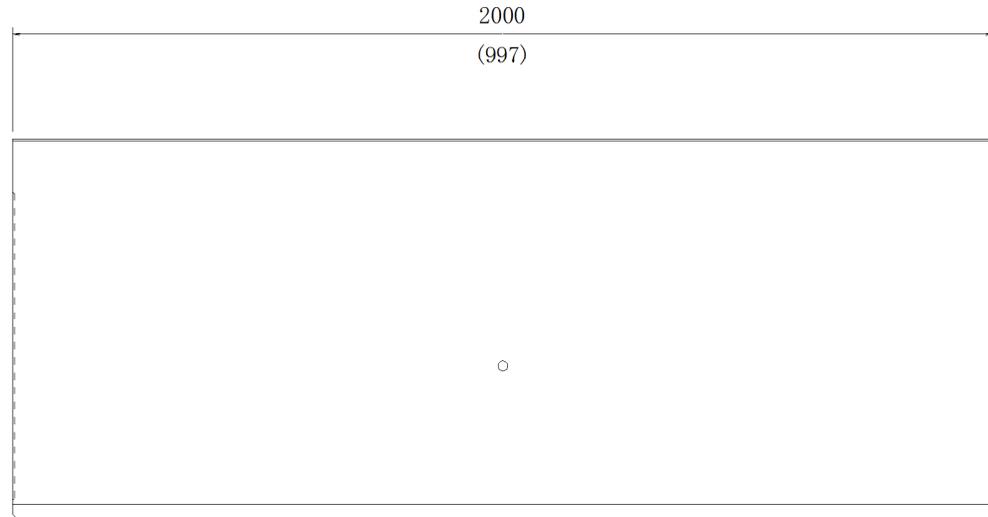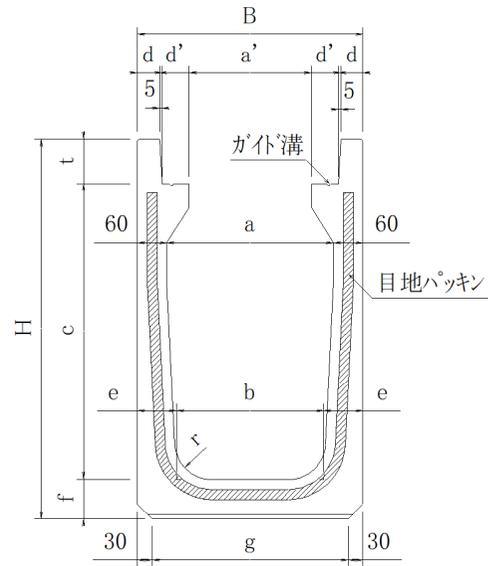


種類	呼び名	寸 法 (mm)													参考重量 (kg)
		B	a	a'	b	c	d	d'	e	f	g	r	t	H	
YS側溝	300×300	460	340	250	330	300	45	55	65	75	400	50	90	465	418
	300×400	460	340	250	320	400	45	55	70	75	400	50	90	565	484
	300×500	460	340	250	310	500	45	55	75	75	400	50	90	665	554
	300×600	460	340	250	300	600	45	55	80	80	400	75	90	770	644
	300×700	460	340	250	290	700	45	55	85	85	400	75	90	875	734
	300×800	460	340	250	280	800	45	55	90	90	400	75	90	980	830
	300×900	460	340	250	270	900	45	55	95	95	400	100	90	1085	938
	300×1000	460	340	250	260	1000	45	55	100	100	400	100	90	1190	1042
	300×1100	460	340	250	250	1100	45	55	105	105	400	100	90	1295	1152



()内は呼び長さL1000

品名	YS側溝 T-25 縦断用 300サイズ	図面種	承認図	縮尺	1/15	承認	照査	作成	管理No.	カネヤス建材工業株式会社
								1		
								200407		

ガイド溝形状

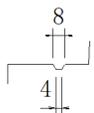

*簡易防音時に『防音ロープ』(オプション)を敷設

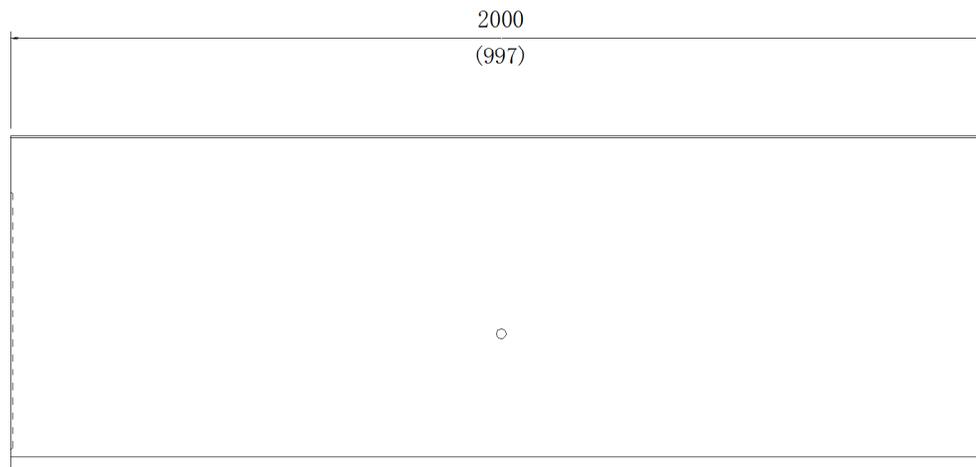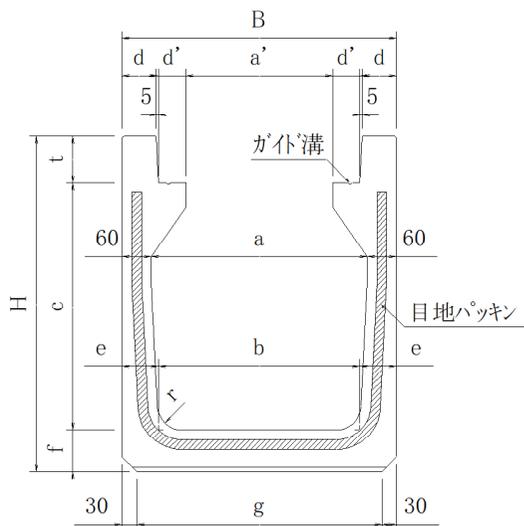


種類	呼び名	寸法 (mm)													参考重量 (kg)
		B	a	a'	b	c	d	d'	e	f	g	r	t	H	
YS側溝	400×400	560	440	300	420	400	70	55	70	85	500	50	95	580	602
	400×500	560	440	300	410	500	70	55	75	85	500	50	95	680	672
	400×600	560	440	300	400	600	70	55	80	85	500	75	95	780	752
	400×700	560	440	300	390	700	70	55	85	85	500	75	95	880	830
	400×800	560	440	300	380	800	70	55	90	90	500	75	95	985	928



()内は呼び長さL1000

品名	YS側溝 T-25 縦断用 400サイズ	図面種	承認図	縮尺	1/15	承認	照査	作成	管理No.	カネヤス建材工業株式会社
							1			
							200407			

ガイド溝形状

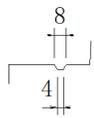




*簡易防音時に
『防音ロープ』
(オプション)を敷設

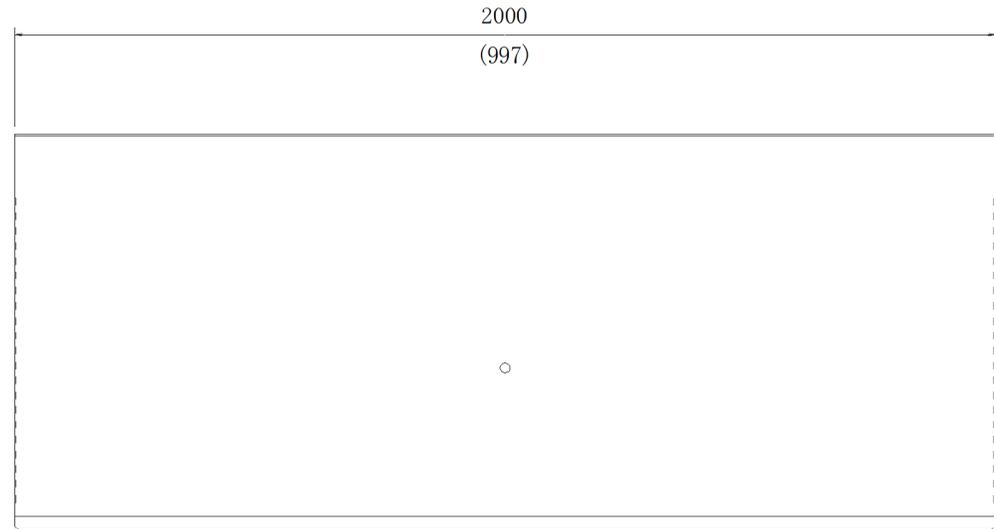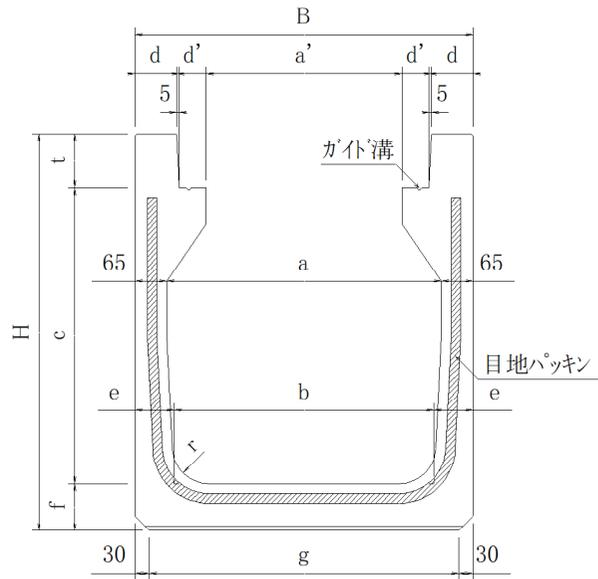


種類	呼び名	寸 法 (mm)													参考重量 (kg)
		B	a	a'	b	c	d	d'	e	f	g	r	t	H	
YS側溝	500×500	690	560	400	540	500	85	55	75	95	630	50	110	705	830
	500×600	690	560	400	530	600	85	55	80	95	630	75	110	805	910
	500×700	690	560	400	520	700	85	55	85	95	630	75	110	905	990
	500×800	690	560	400	510	800	85	55	90	95	630	75	110	1005	1082

()内は呼び長さL1000

品名	YS側溝 T-25 縦断用 500サイズ	図面種	承認図	縮尺	1/15	承認	照査	作成	管理No.	カネヤス建材工業株式会社
								1		
								200407		

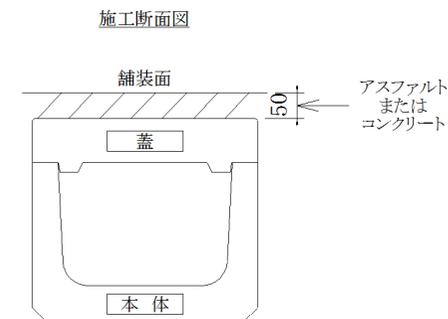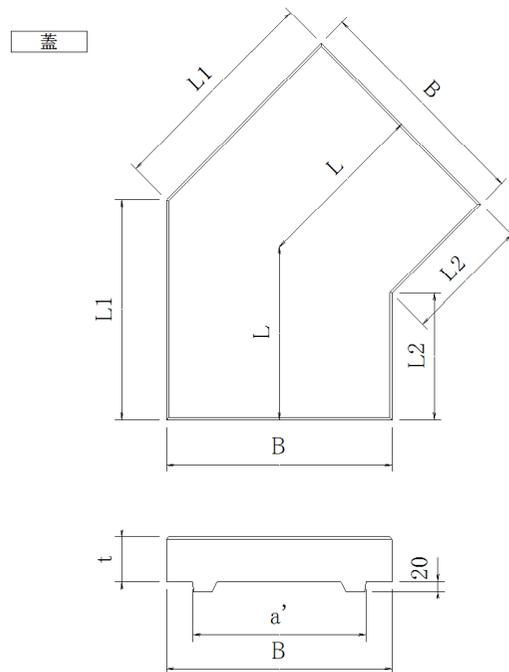
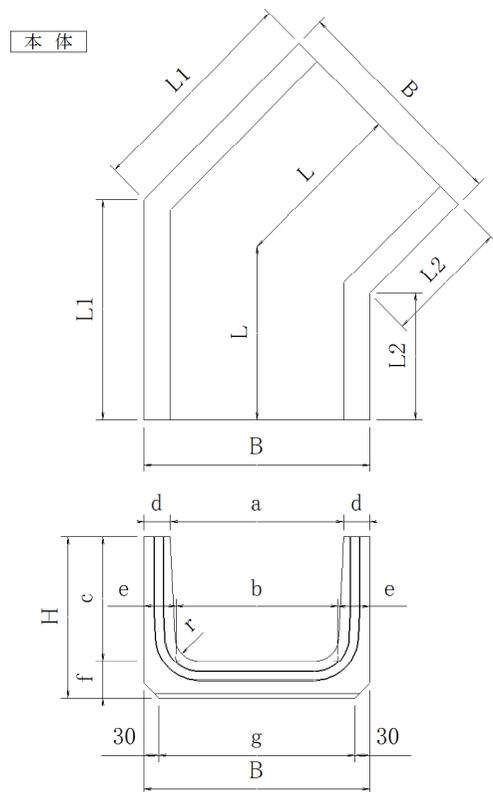


組み合わせ平面図
*PU-3電柱よけに準拠

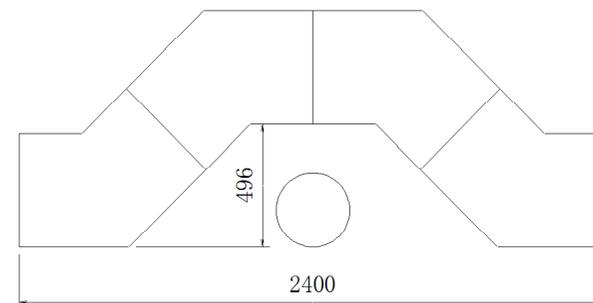



種類	呼び名	寸 法 (mm)																参考重量 (kg)	
		B	a	b	c	d	e	f	g	r	t	H	L	L1	L2	a'	t	本体	蓋
YS側溝 電柱よけコーナー 及び 蓋	250×250用	410	305	290	200	52.5	60	75	350	50	90	275	351	436	266	303	90	90	65
	250×300用	410	305	280	250	52.5	65	75	350	50	90	325	351	436	266	303	90	101	65
	250×400用	410	305	270	350	52.5	70	75	350	50	90	425	351	436	266	303	90	124	65
	300×300用	460	355	330	250	52.5	65	75	400	50	90	325	351	446	256	353	90	108	73
	300×400用	460	355	320	350	52.5	70	75	400	50	90	425	351	446	256	353	90	130	73
	300×500用	460	355	310	450	52.5	75	75	400	50	90	525	351	446	256	353	90	155	73

品名	YS側溝 電柱よけコーナーおよび蓋 4分割暗渠型	図面種	承認図	縮尺	1/15	承認	照査	作成	管理No.	カネヤス建材工業株式会社
								1		
								161124		

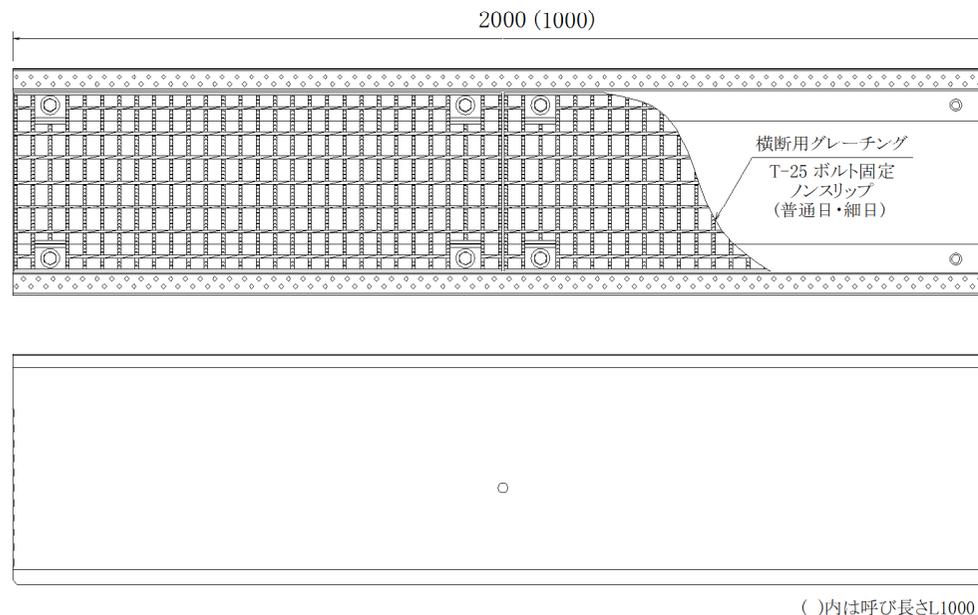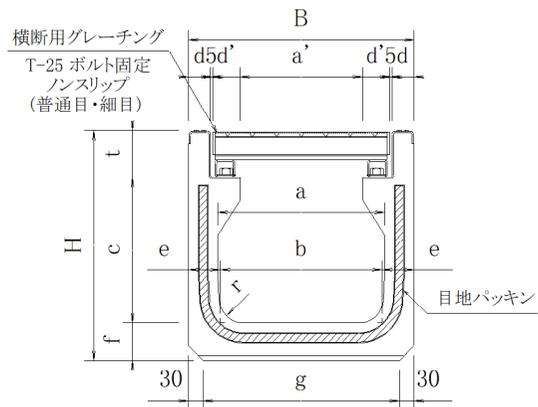

種類	呼び名	寸 法 (mm)													参考重量(kg)	
		B	a	a'	b	c	d	d'	e	f	g	r	t	H	普通目G	細目G
YS側溝 乗入用 G付	250×250	410	290	200	290	247	45	55	60	75	350	50	93	415	426	438
	250×300	410	290	200	280	297	45	55	65	75	350	50	93	465	456	468
	250×400	410	290	200	270	397	45	55	70	75	350	50	93	565	522	534
	250×500	410	290	200	260	497	45	55	75	75	350	50	93	665	592	604
	250×600	410	290	200	250	597	45	55	80	80	350	75	93	770	682	694



品名	YS側溝 乗入用 グレーチング付 (T-25 後輪1輪50kN) 250サイズ	図面種	承認 図	縮尺	1/15	承認	照査	作成	管理No.	カネヤス建材工業株式会社
								2		
								210531		

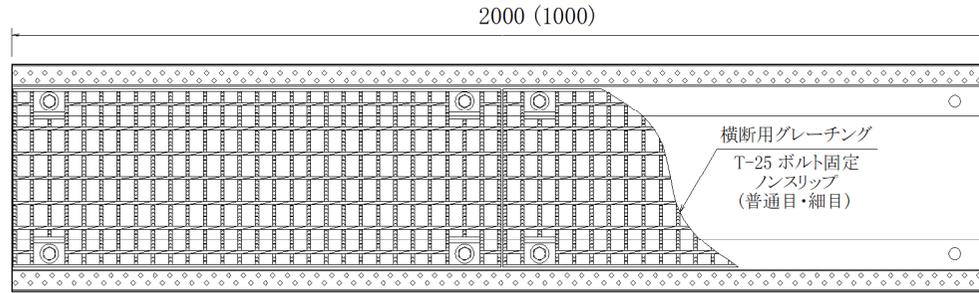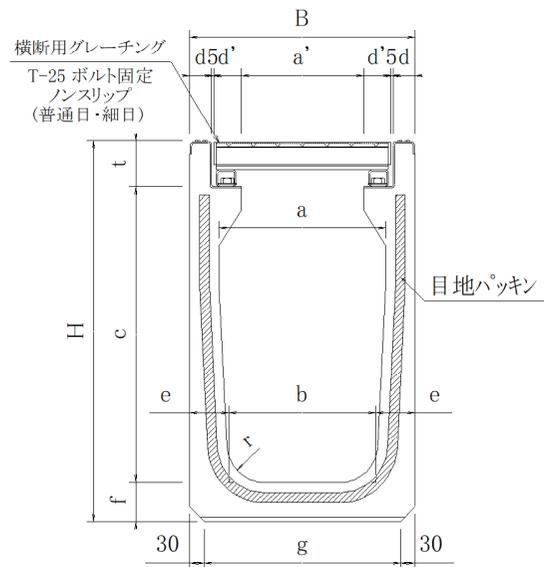

()内は呼び長さL1000

種類	呼び名	寸 法 (mm)													参考重量(kg)	
		B	a	a'	b	c	d	d'	e	f	g	r	t	H	普通目G	細目G
YS側溝 乗入用 G付	300×300	460	340	250	330	297	45	55	65	75	400	50	93	465	482	502
	300×400	460	340	250	320	397	45	55	70	75	400	50	93	565	548	568
	300×500	460	340	250	310	497	45	55	75	75	400	50	93	665	618	638
	300×600	460	340	250	300	597	45	55	80	80	400	75	93	770	708	728
	300×700	460	340	250	290	697	45	55	85	85	400	75	93	875	798	818
	300×800	460	340	250	280	797	45	55	90	90	400	75	93	980	894	914
	300×900	460	340	250	270	897	45	55	95	95	400	100	93	1085	1002	1022
	300×1000	460	340	250	260	997	45	55	100	100	400	100	93	1190	1106	1126
	300×1100	460	340	250	250	1097	45	55	105	105	400	100	93	1295	1216	1236




品名	YS側溝 乗入用 グレーチング付 (T-25 後輪1輪50kN) 300サイズ	図面種	承認 図	縮尺	1/15	承認	照査	作成	管理No.	カネヤス建材工業株式会社
								2		
								210531		

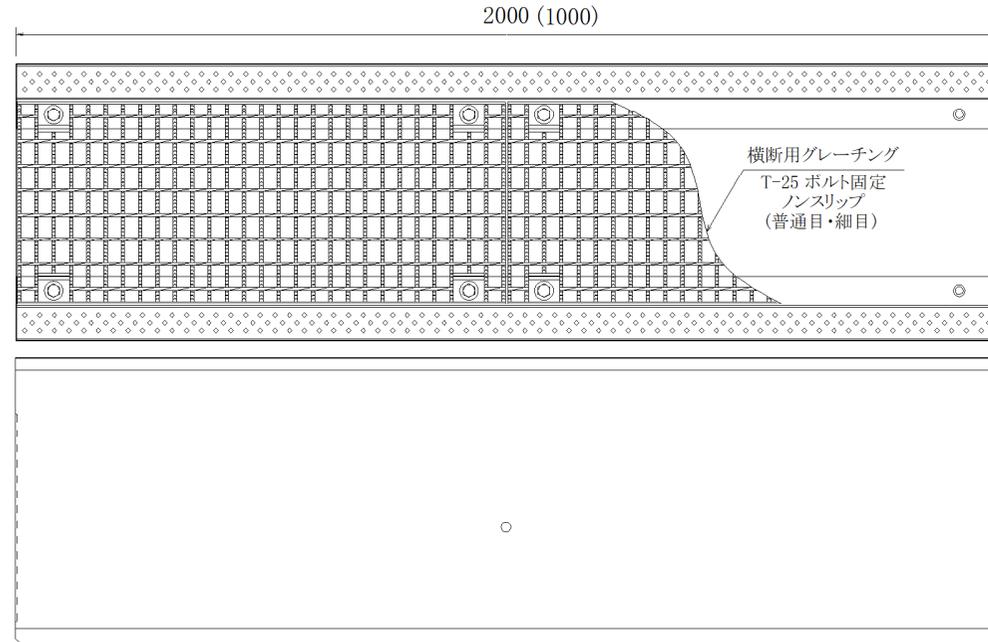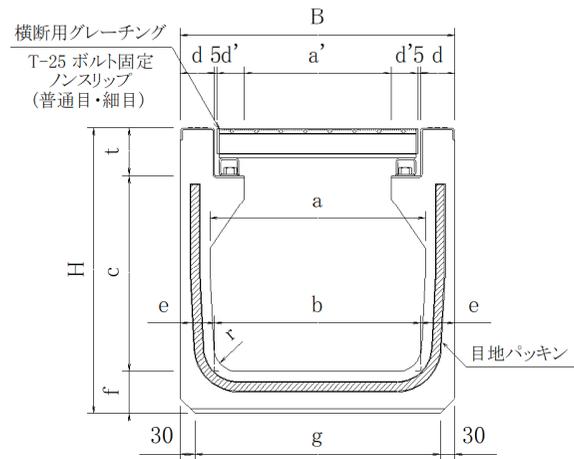

()内は呼び長さL1000

種類	呼び名	寸 法													参考重量(kg)	
		B	a	a'	b	c	d	d'	e	f	g	r	t	H	普通目G	細目G
YS側溝 乗入用 G付	400×400	560	440	300	420	397	70	55	70	85	500	50	98	580	682	698
	400×500	560	440	300	410	497	70	55	75	85	500	50	98	680	752	768
	400×600	560	440	300	400	597	70	55	80	85	500	75	98	780	832	848
	400×700	560	440	300	390	697	70	55	85	85	500	75	98	880	910	926
	400×800	560	440	300	380	797	70	55	90	90	500	75	98	985	1008	1024








品名	YS側溝 乗入用 グレーチング付 (T-25 後輪1輪50kN) 400サイズ	図面種	承認 図	縮尺	1/15	承認	照査	作成	管理No.	カネヤス建材工業株式会社
								2		
								210531		

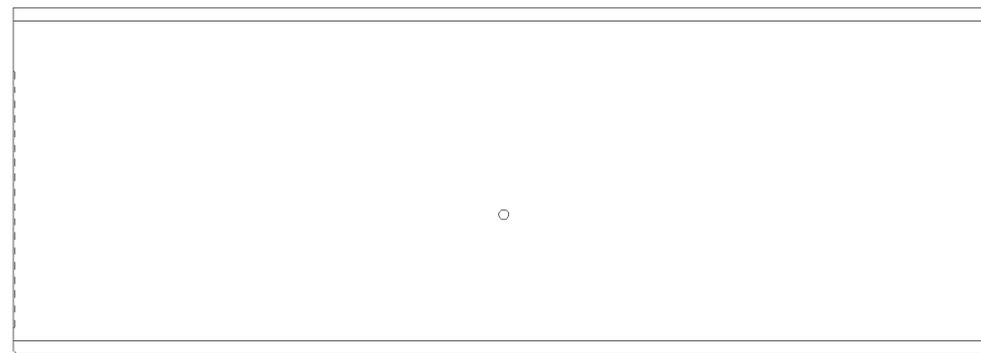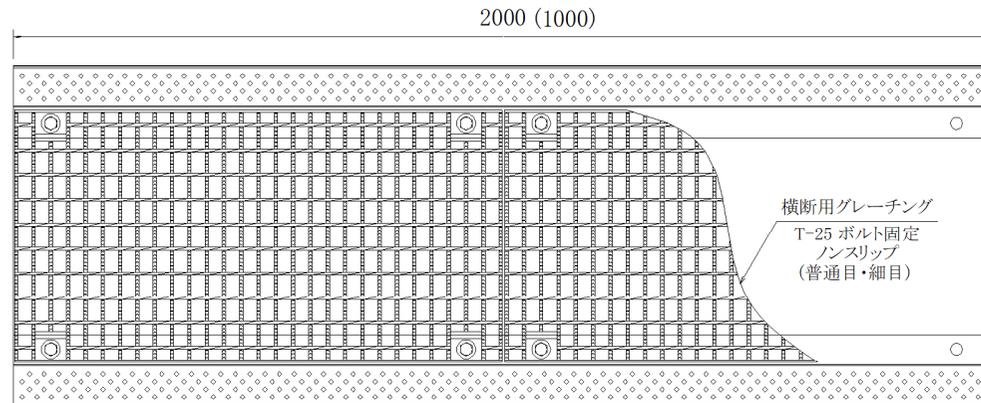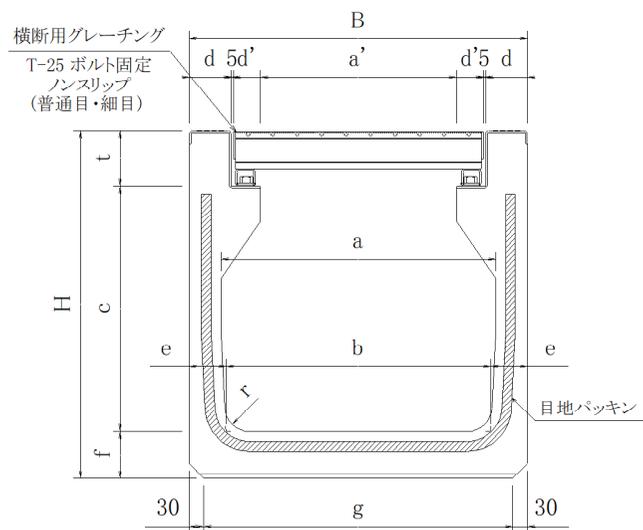

()内は呼び長さL1000

種類	呼び名	寸 法 (mm)													参考重量(kg)	
		B	a	a'	b	c	d	d'	e	f	g	r	t	H	普通目G	細目G
YS側溝 乗入用 G付	500×500	690	560	400	540	497	85	55	75	95	600	50	113	705	942	994
	500×600	690	560	400	530	597	85	55	80	95	600	75	113	805	1022	1074
	500×700	690	560	400	520	697	85	55	85	95	600	75	113	905	1102	1154
	500×800	690	560	400	510	797	85	55	90	95	600	75	113	1005	1194	1246

品名	YS側溝 乗入用 グレーチング付 (T-25 後輪1輪50kN) 500サイズ	図面種	承認 図	縮尺	1/15	承認	照査	作成	管理No.	カネヤス建材工業株式会社
								2		
								210531		

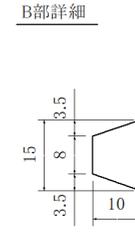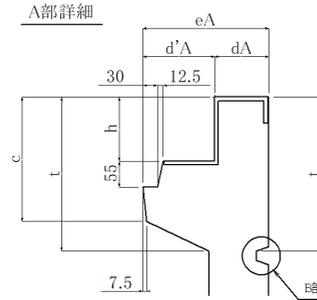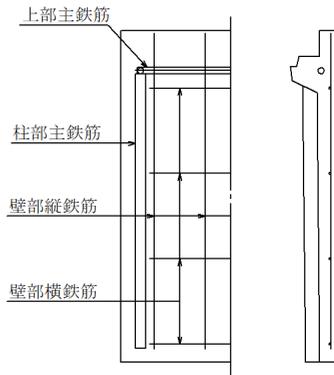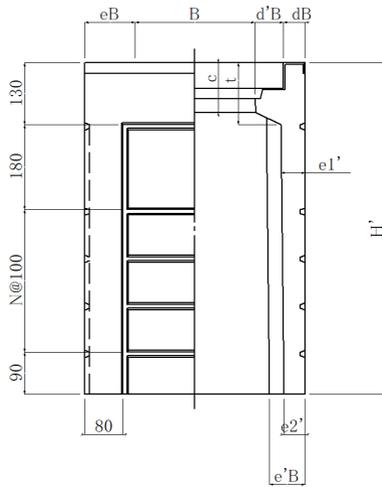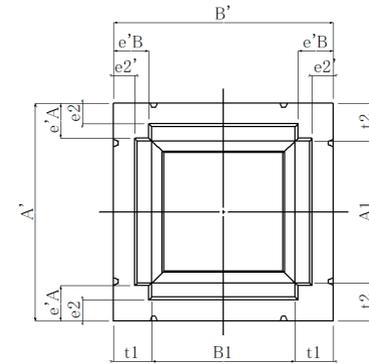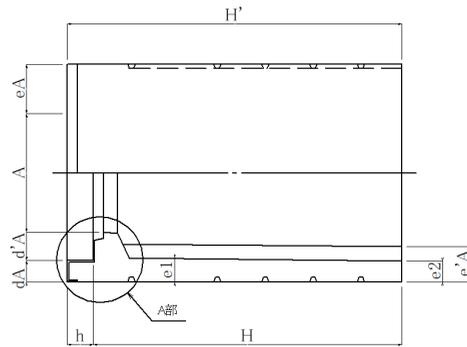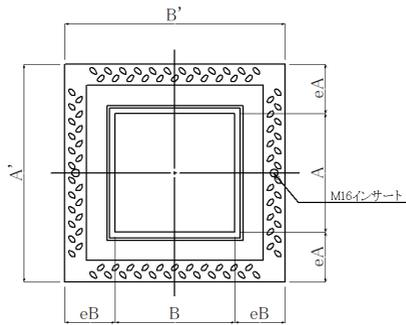

呼び名	寸法 (mm)																							柱部配筋		上部配筋		壁部配筋		参考重量 (kg)														
	A	A'	A1	B	B'	B1	H	H'	dA	dB	d'A	d'B	c	eA	eB	e'A	e'B	e1	e2	e1'	e2'	t1	t2	h	t	主鉄筋 径 mm	本数	主鉄筋 径 mm	本数	横鉄筋 径 mm	本数	縦鉄筋 径 mm	本数	柱 本体	G 受枠	計								
	300×300×600	250	460	300	250	460	300	546	600	45	45	60	60	105	105	105	75	75	50	45	50	45	80	80	54	130	D 22	4	D 13	4	φ 4.0	3	φ 4.0	4	130	8	138							
700							646	700								74	74		44		44									4				149	8	157								
800							746	800								73	73		43		43									5				167	8	175								
900							846	900								72	72		42		42									5				185	8	193								
1000							946	1000								71	71		41		41									6				202	8	210								
寸法の許容差	±5												±3											-	-	-	-	-	-	-	-	-	-	-	-	-	-	-	-	-	-	-	-	-

*参考重量はグレーンク本体を除く