

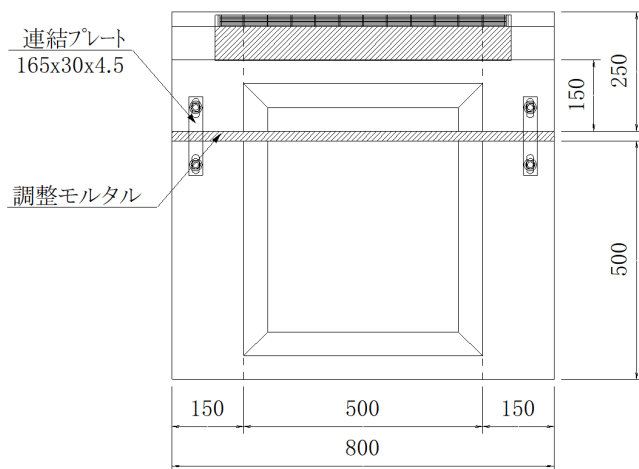


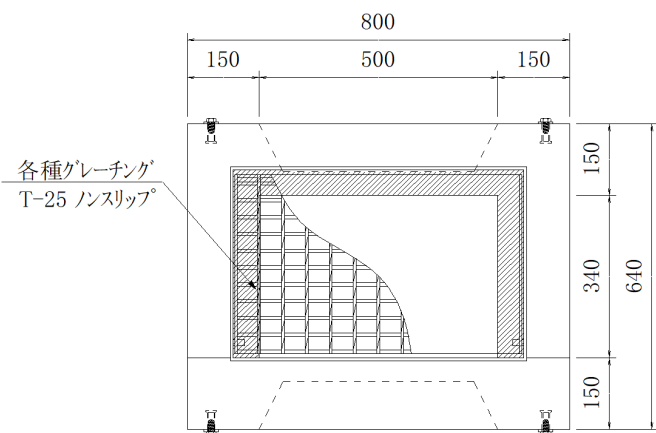

上 部

下 部

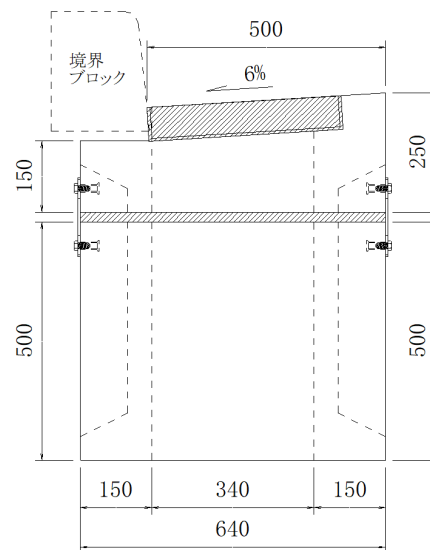

対応グレーチング

ヒンジ開閉式…普通目/細目/細目取手付
ボルト固定式…普通目/細目

付属品

連結プレート(165x30x4.5) … 4 枚
ボルト(M12x25) … 8 ケ
ワッシャー(M12) … 8 ケ

参考重量 単位:kg

サイズ	上 部 H250	下 部 H500
340×500	149 (グレーチング 含まず)	319

品名 街渠セット柵 340×500

承認図

縮尺	管理No.	'25.6.19
1/15	4	

製造
販売

カネヤス建材工業株式会社