
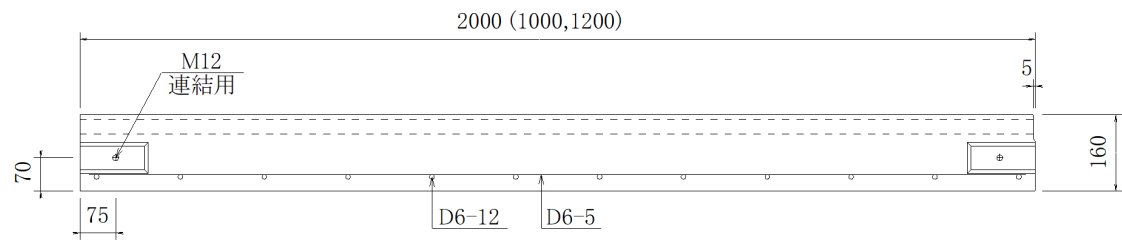





参考重量: 624kg

品名	L型街渠 B	図面種	承認図	縮尺	1/15	承認	照査	作成	管理No.	カネヤス建材工業株式会社
									2	
								'18.5.10		

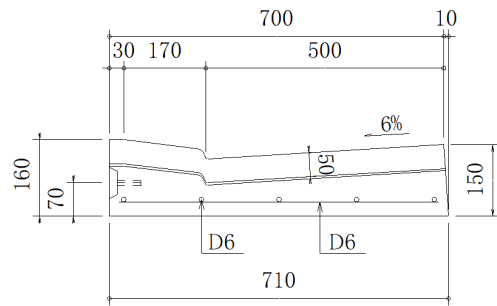



参考重量: 478kg

品名	L型街渠B 乗入	図面種	承認図	縮尺	1/15	承認	照査	作成	管理No.	カネヤス建材工業株式会社
									5	
								'18.5.10		

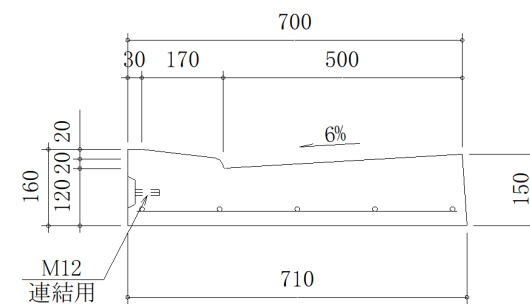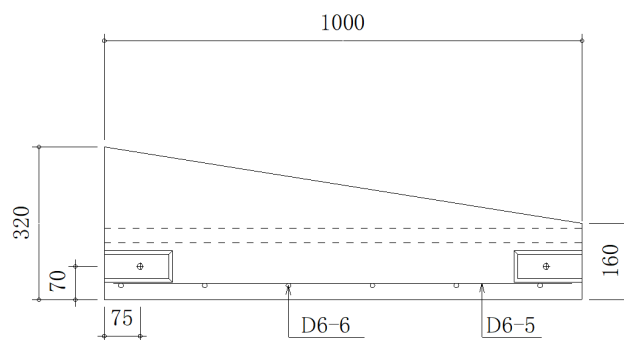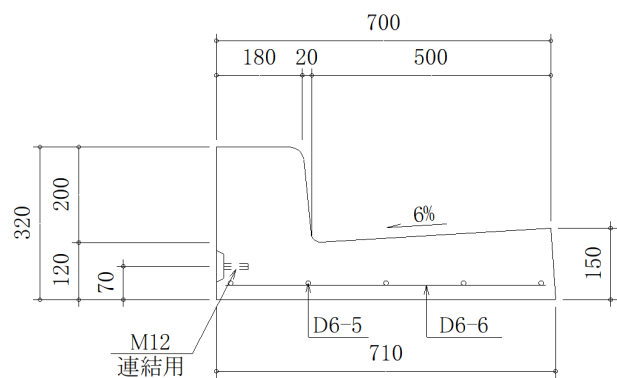

参考重量: 276kg

品名	L型街渠B 切下 L=1000 (左右有り)	図面種	承認図	縮尺	1/15	承認	照査	作成	管理No.	カネヤス建材工業株式会社
									2	
								'18.5.10		

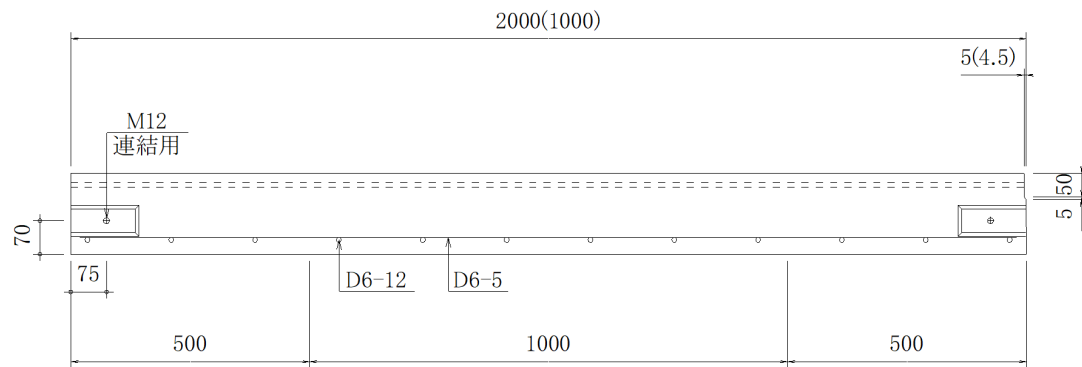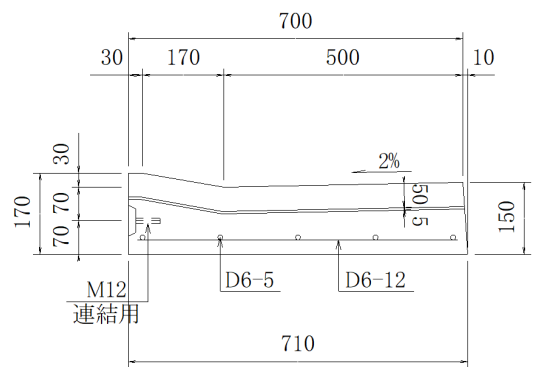

502kg

品名	L型街渠B 横断歩道乗入タイプ(2%)	図面種	承認図	縮尺	1/15	承認	照査	作成	管理No.	カネヤス建材工業株式会社
									3	
								'18.5.10		