



付属品 及び オプション品

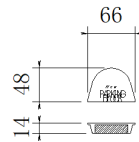


反射キャップ

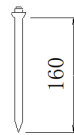

アンカーピン  
(アスファルト舗装用)






アンカーピン  
(コンクリート舗装用)

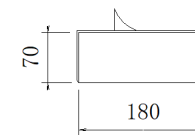


ネームシール

品名	パーキングブロック NSP-100A	承認図	縮尺	管理No.	'23.4.19	販売	カネヤス建材工業株式会社
			1/10	3	SAI		

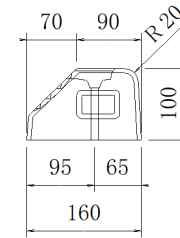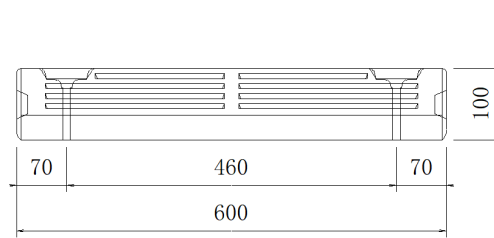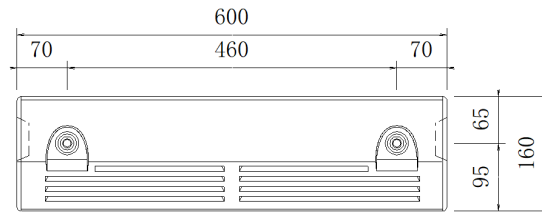

付属品 及び オプション品

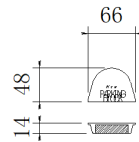

反射キャップ




アンカーピン  
(アスファルト舗装用)




アンカーピン  
(コンクリート舗装用)



品名	パーキングブロック NSP-100B	承認図	縮尺	管理No.	'23.4.19	製造販売	カネヤス建材工業株式会社
			1/10	3			

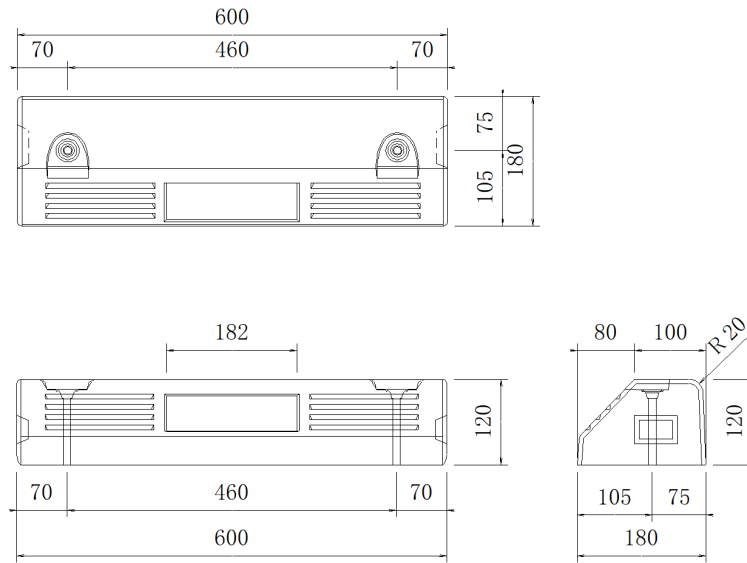


付属品 及び オプション品

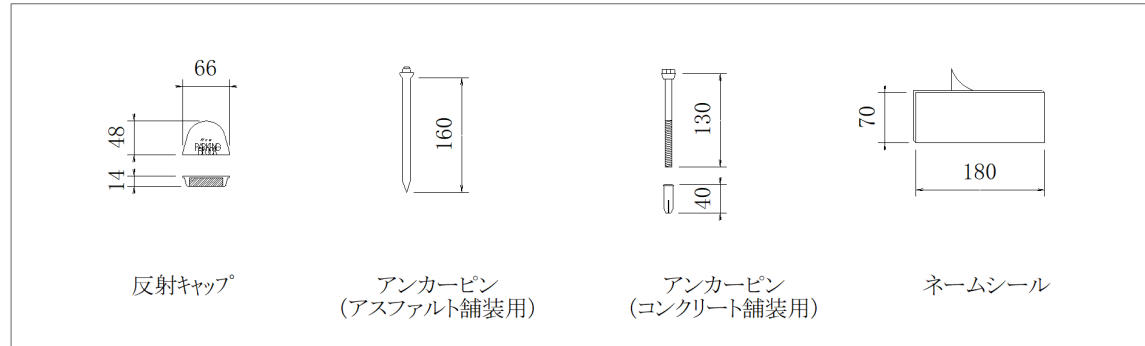


品名	パーキングブロック NSP-120A	承認図	縮尺	管理No.	'23.4.19	販売	カネヤス建材工業株式会社
			1/10	3	SAI		

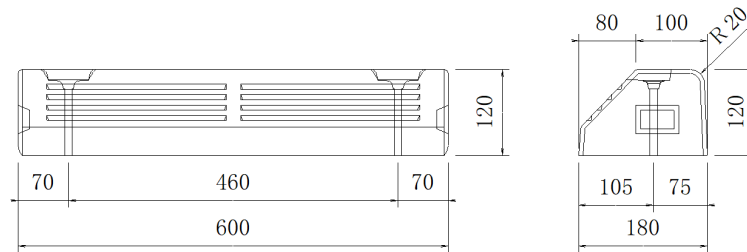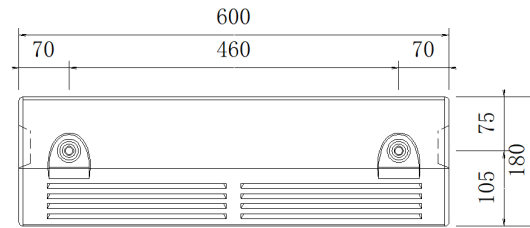


付属品 及び オプション品

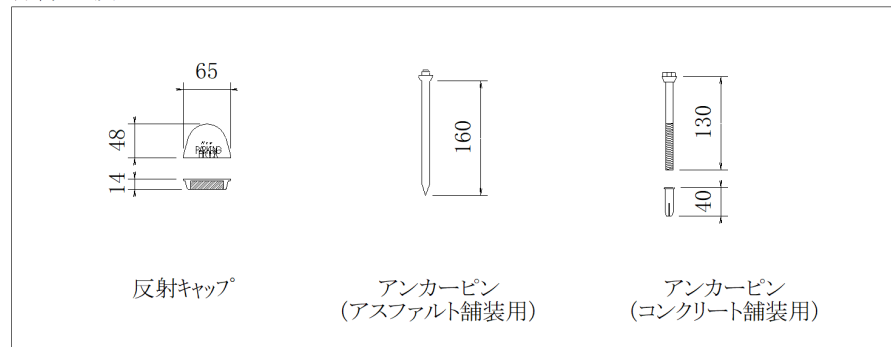

品名	パーキングブロック NSP-120B	承認図	縮尺	管理No.	'23.4.19	製造販売 (一部取扱)	カネヤス建材工業株式会社
			1/10	3			

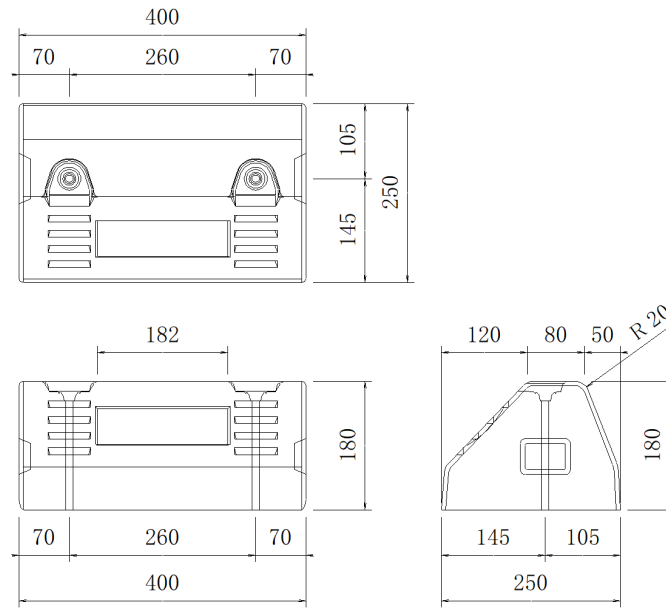

付属品 及び オプション品

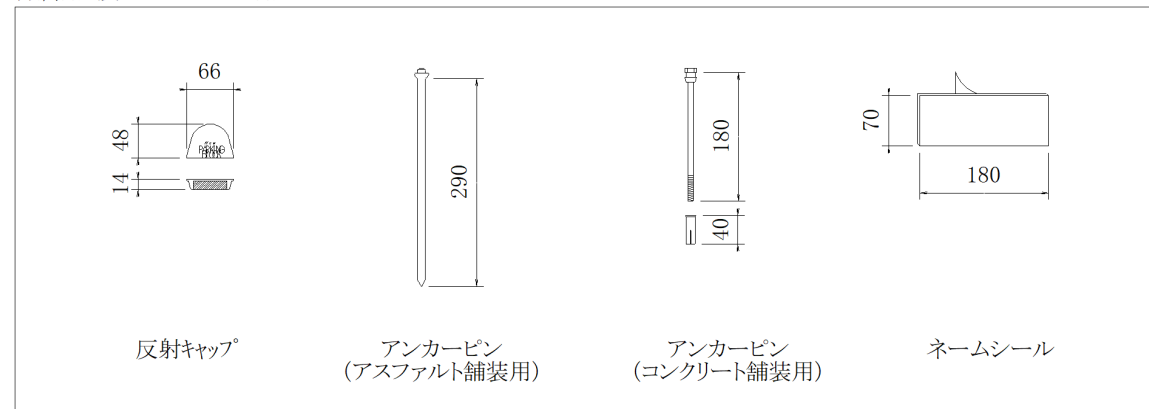


反射キャップ

アンカーピン  
(アスファルト舗装用)


アンカーピン  
(コンクリート舗装用)

ネームシール

品名	パーキングブロック NSP-180A 大型車用	承認図	縮尺	管理No.	'23.4.19	販売	カネヤス建材工業株式会社
			1/10	3	SAI		

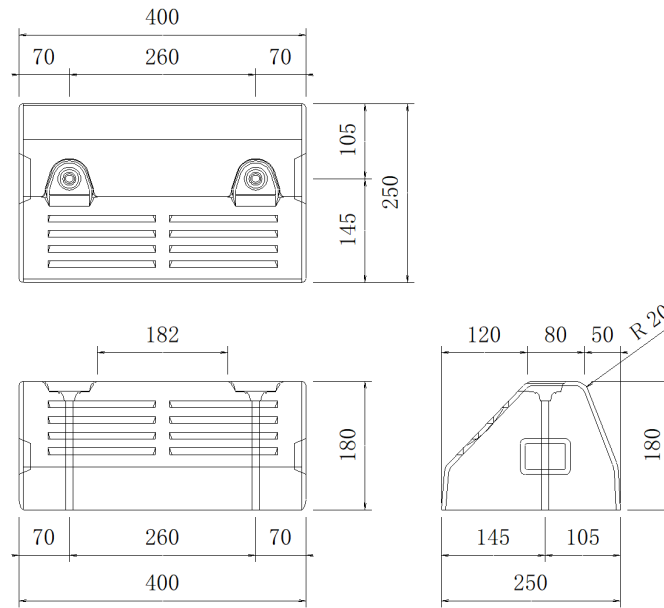

付属品 及び オプション品

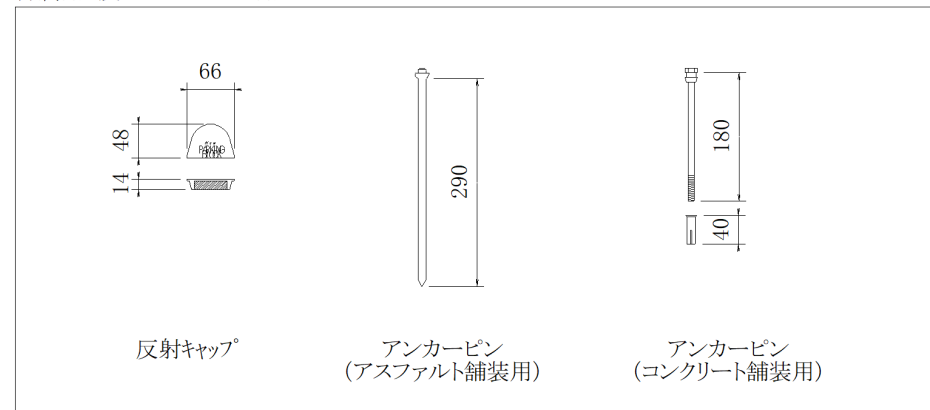


反射キャップ

アンカーピン  
(アスファルト舗装用)


アンカーピン  
(コンクリート舗装用)

品名	パーキングブロック NSP-180B 大型車用	承認図	縮尺	管理No.	'23.4.19	販売	カネヤス建材工業株式会社
			1/10	3	SAI		


NSP-180L

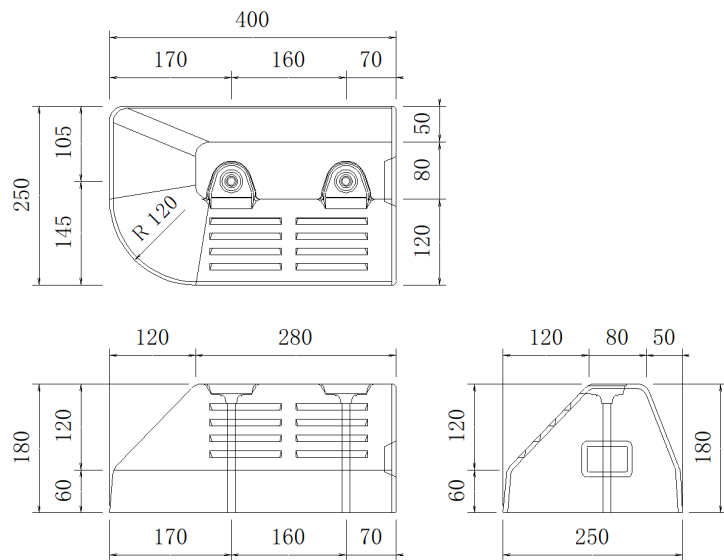

NSP-180R

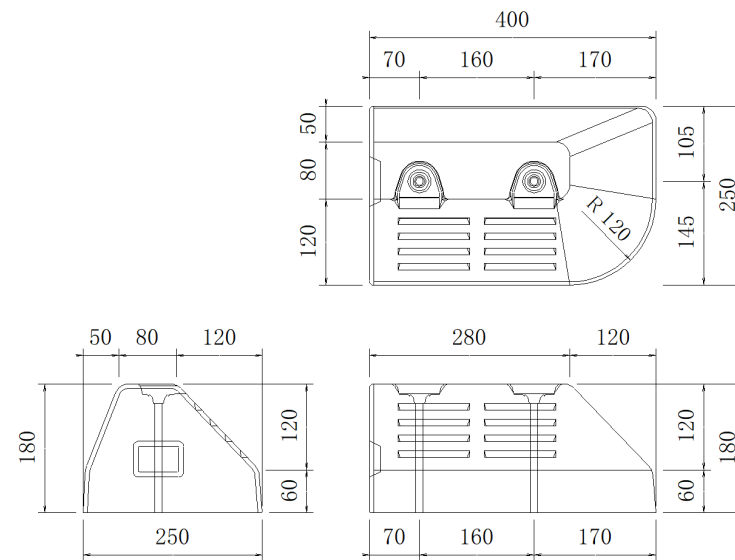

付属品 及び オプション品

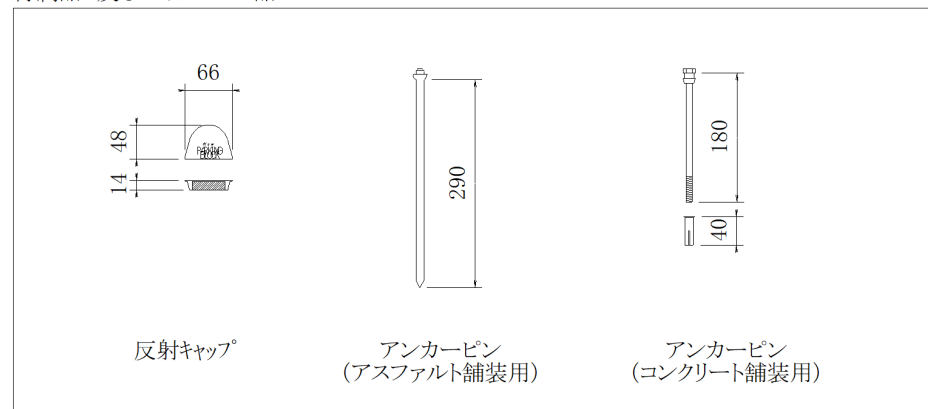

品名	パーキングブロック NSP-180 L/R 大型車用	承認図	縮尺	管理No.	'23.4.19	販売	カネヤス建材工業株式会社
			1/10	3	SAI		