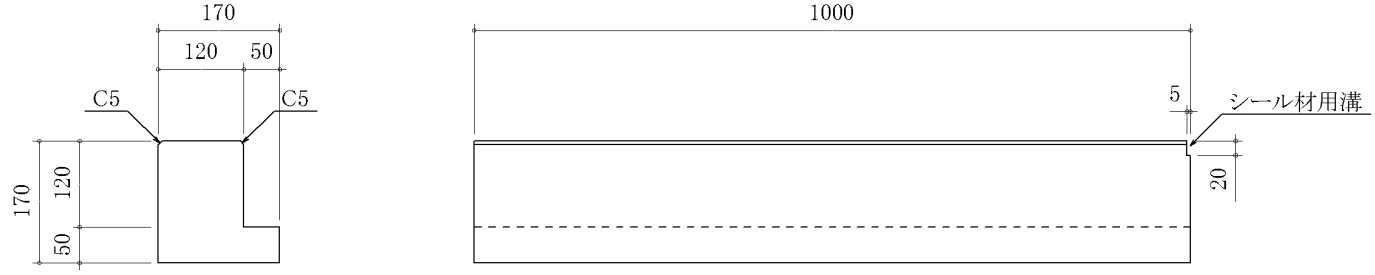

参考重量:54kg

品名	ベース付地先境界ブロックA (プレート無)	図面種	承認図	縮尺	1/10	承認	照査	作成	管理No.	カネヤス建材工業株式会社
									1	