

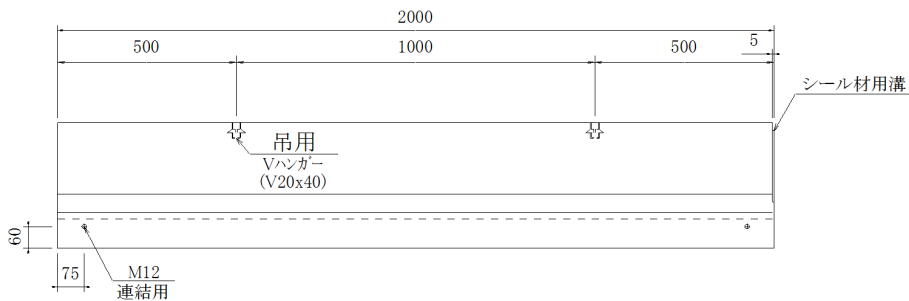
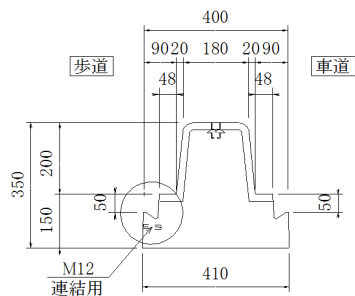





基本
461kg

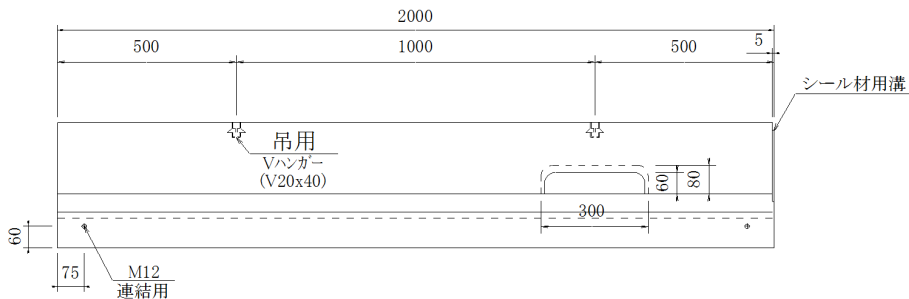



水抜
461kg

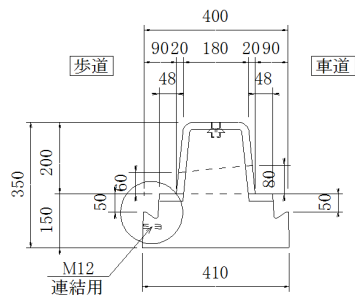

切下
434kg

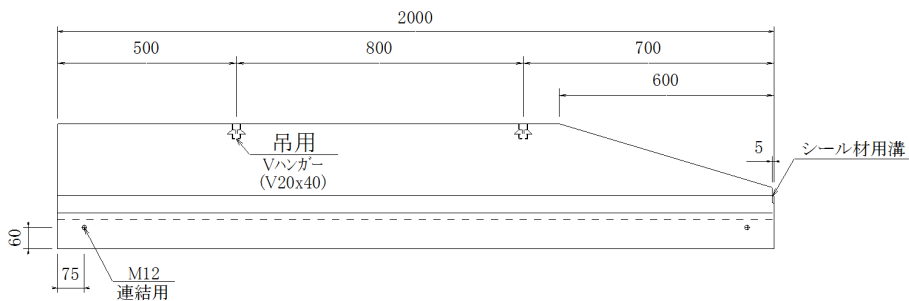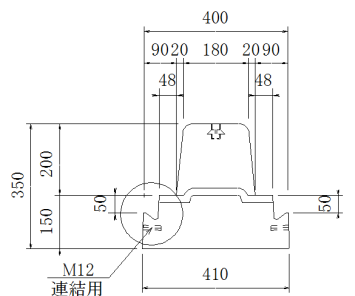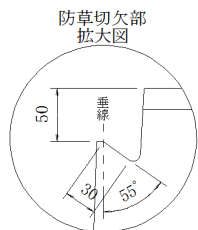

品名	150ベース付歩車B 防草タイプ	図面種	承認図	縮尺	1/20	承認	照査	作成	管理No.	カネヤス建材工業株式会社
									4	

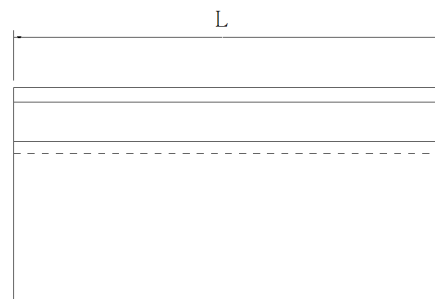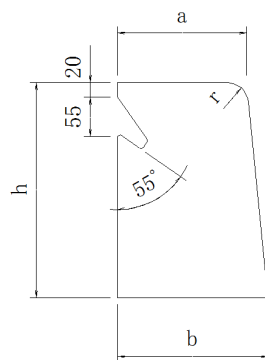

呼び名	寸法 (mm)					参考重量 (kg)
	a	b	h	r	L	
片面歩車道境界ブロックC	180	210	300	30	600	81

品名	歩車道境界ブロック L=600 防草タイプ	図面種	承認図	縮尺	1/10	承認	照査	作成	管理No.	カネヤス建材工業株式会社
									1	