





A (参考重量43kg)

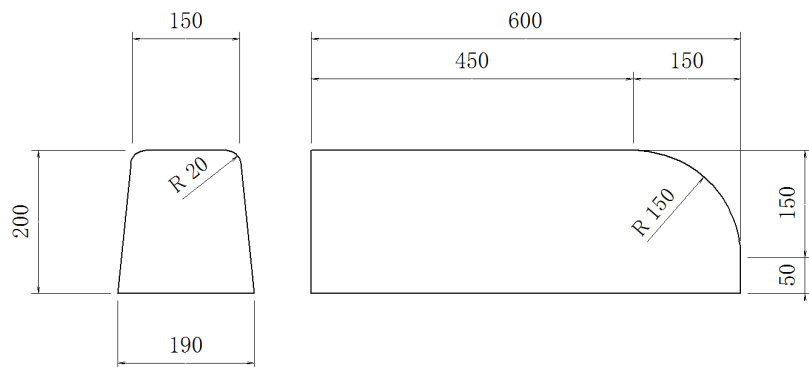

C (参考重量77kg)

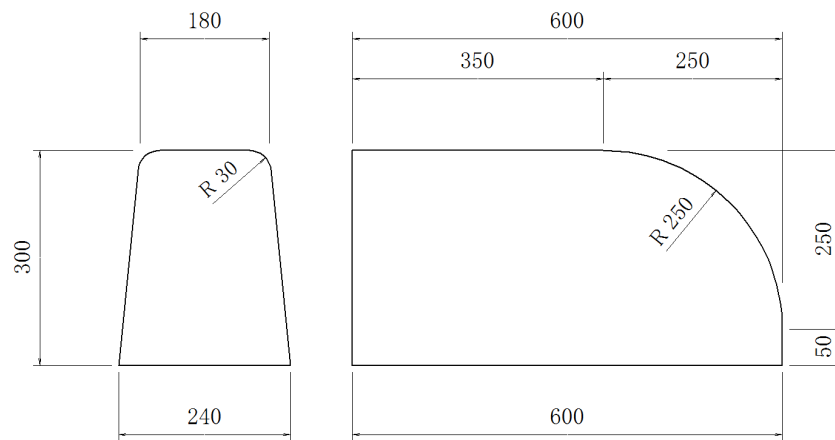

品名	歩車道境界ブロック 両面 端部 A/C (コンビニコーナー A/C)	図面種	承認 図	縮尺	1/10	承認	照査	作成	管理No.	カネヤス建材工業株式会社
									1	

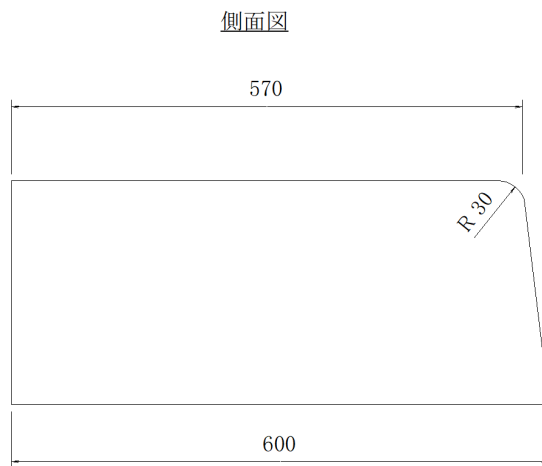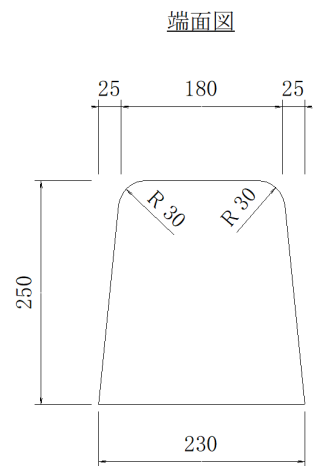

70kg/個

品名	歩車道境界ブロック 両面 B 端部 (コンビニコーナー B)	図面種	承認図	縮尺	1/8	承認	照査	作成	管理No.	カネヤス建材工業株式会社
									2	
								'18.10.1		