
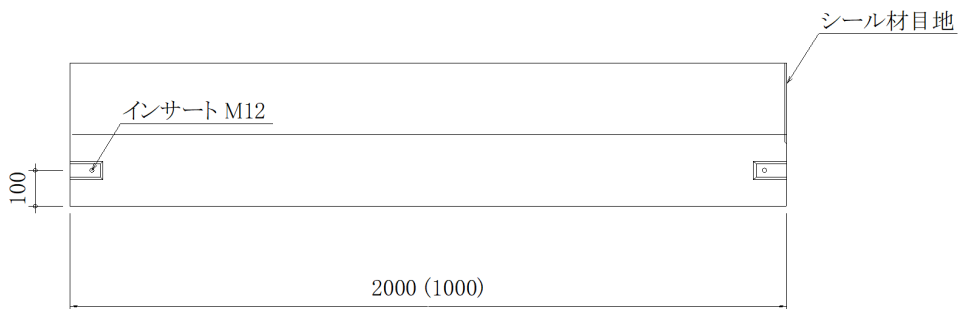



422kg

品名	150ベース付中央B (ベース付中央分離帯ブロック B)	図面種	承認図	縮尺	1/20	承認	照査	作成	管理No.	カネヤス建材工業株式会社
									6	
									'18.5.9	

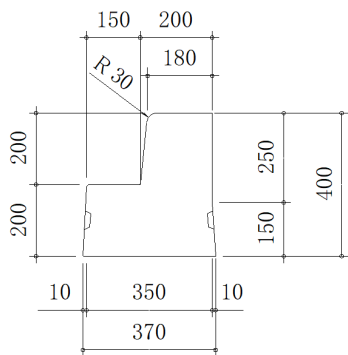

506kg



連結プレート

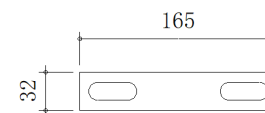


ボルト M12x25使用

品名	200ベース付中央B (オリジナルベース付片面歩車道境界ブロックB)	図面種	承認図	縮尺	1/20	承認	照査	作成	管理No.	カネヤス建材工業株式会社
									6	
									'18.5.9	

標準  
150kg

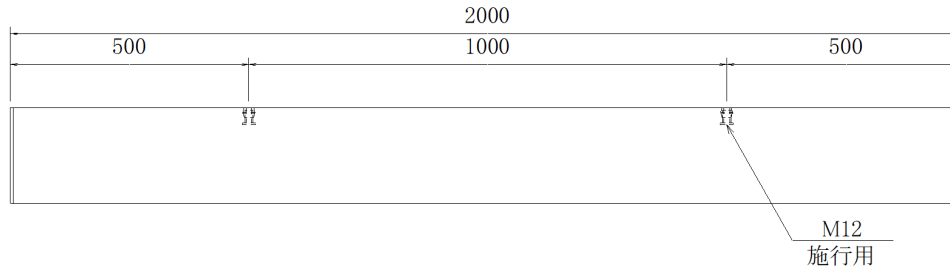
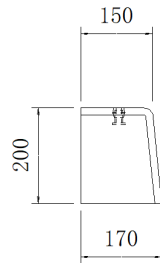


目地部詳細図

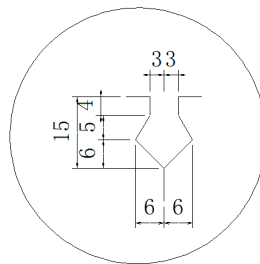

品名	ベース無中央分離帯ブロックA (歩車道境界ブロックA L=2000)	図面種	承認図	縮尺	1/15	承認	照査	作成	管理No.	カネヤス建材工業株式会社
									1	

標準  
226kg  
(113kg)

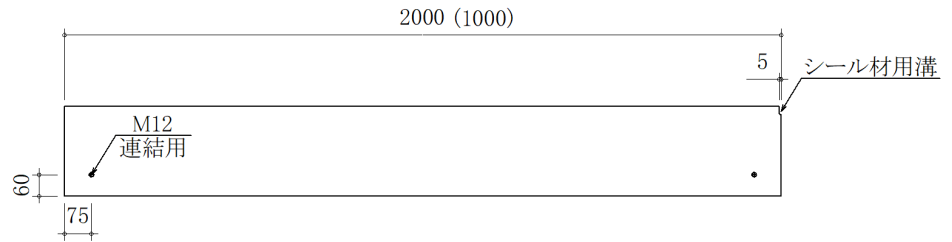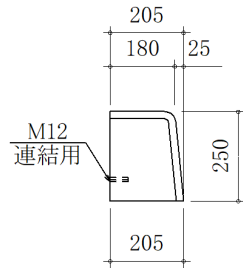

\*( )内はL=1000時

品名	ベース無中央分離帯ブロックB (歩車道境界ブロックB L=2000)	図面種	承認図	縮尺	1/20	承認	照査	作成	管理No.	カネヤス建材工業株式会社
									2	