

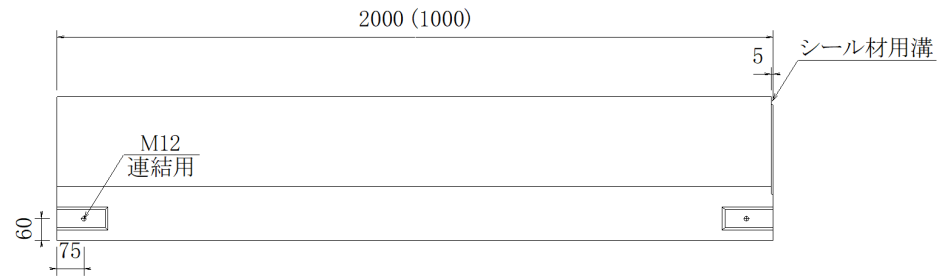
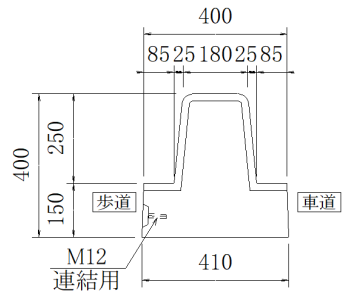


品名	150ベース付歩車B (ベース付歩車道境界ブロック B)	図面種	承認図	縮尺	1/20	承認	照査	作成	管理No.	カネヤス建材工業株式会社
									8	
									'18.5.8	



基本
526kg

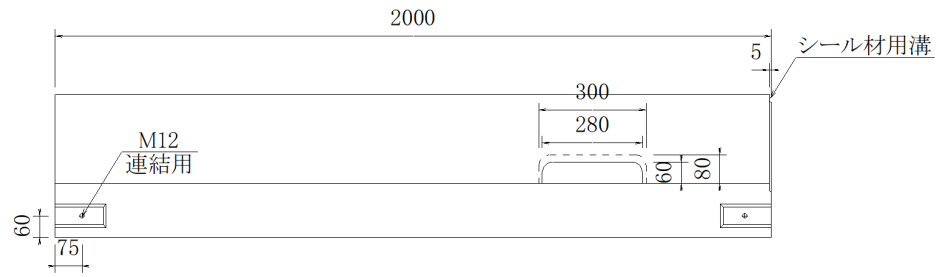

水抜
526kg


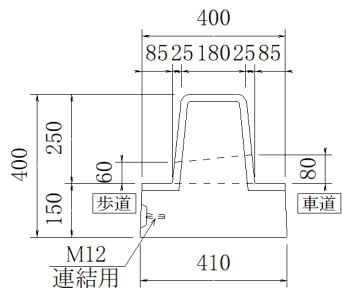


切下
502kg

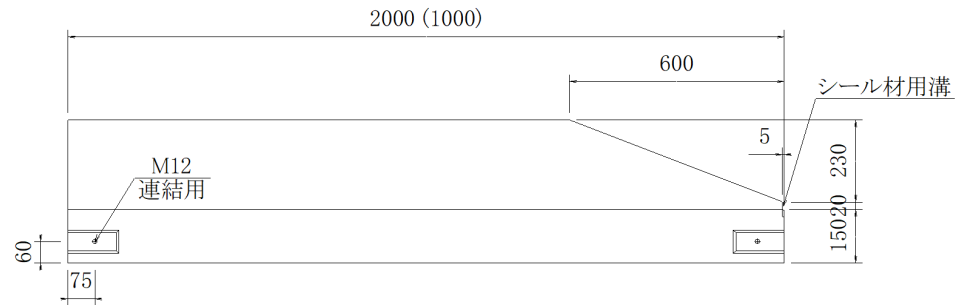
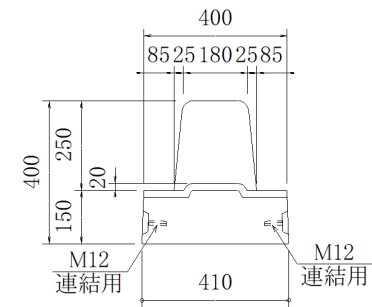


品名	150ベース付歩車C (ベース付歩車道境界ブロック C)	図面種	承認図	縮尺	1/20	承認	照査	作成	管理No.	カネヤス建材工業株式会社
									5	
								'18.5.9		




標準
667kg

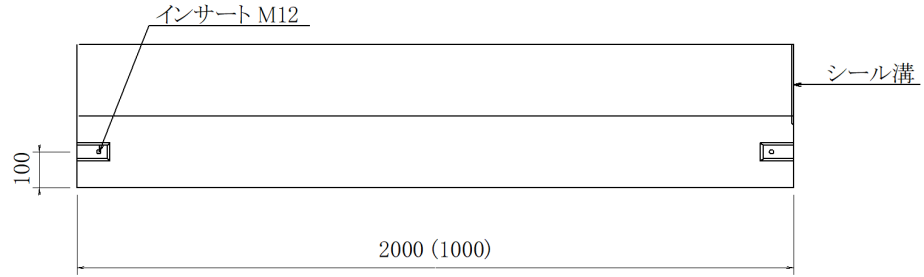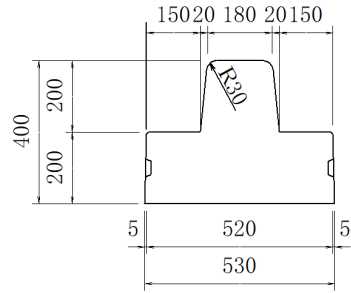

水抜
667kg

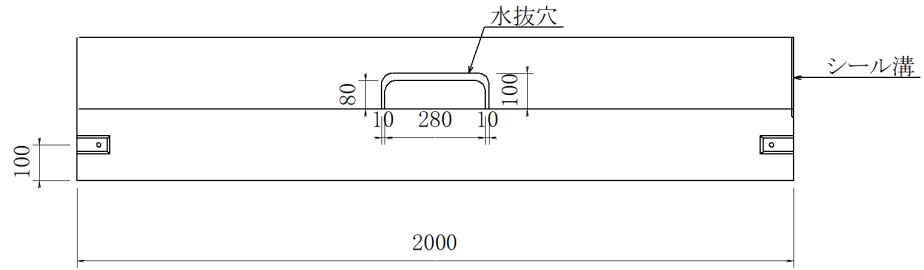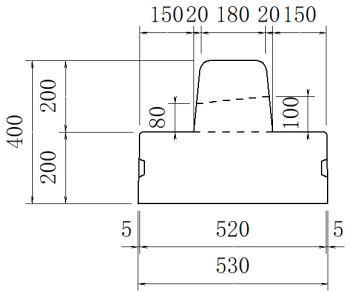

切下
656kg

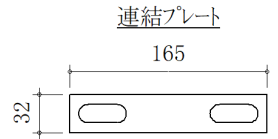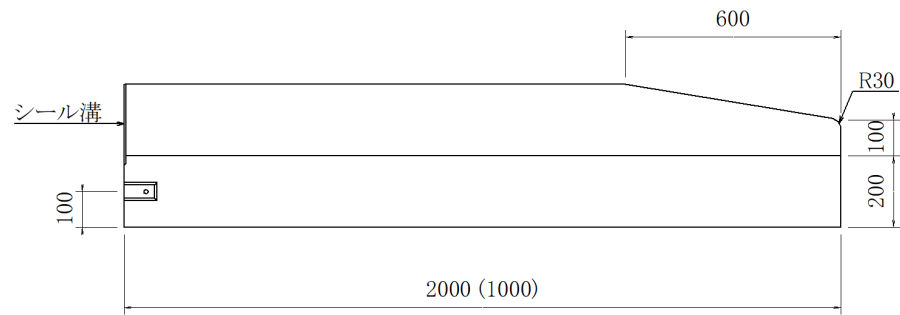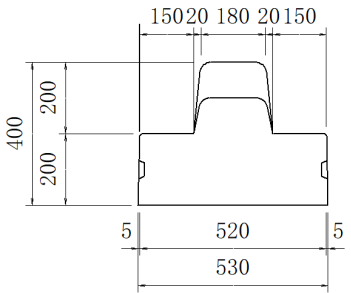

品名	200 ベース付歩車B (オリジナルベース付両面ブロックB)	図面種	承認図	縮尺	1/20	承認	照査	作成	管理No.	カネヤス建材工業株式会社
									4	
									'18.5.9	